
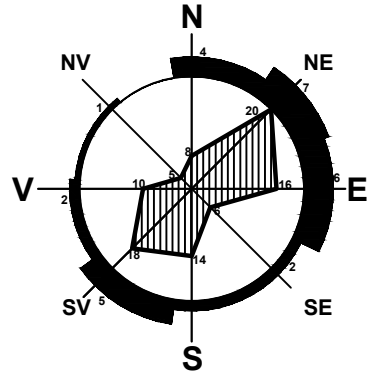


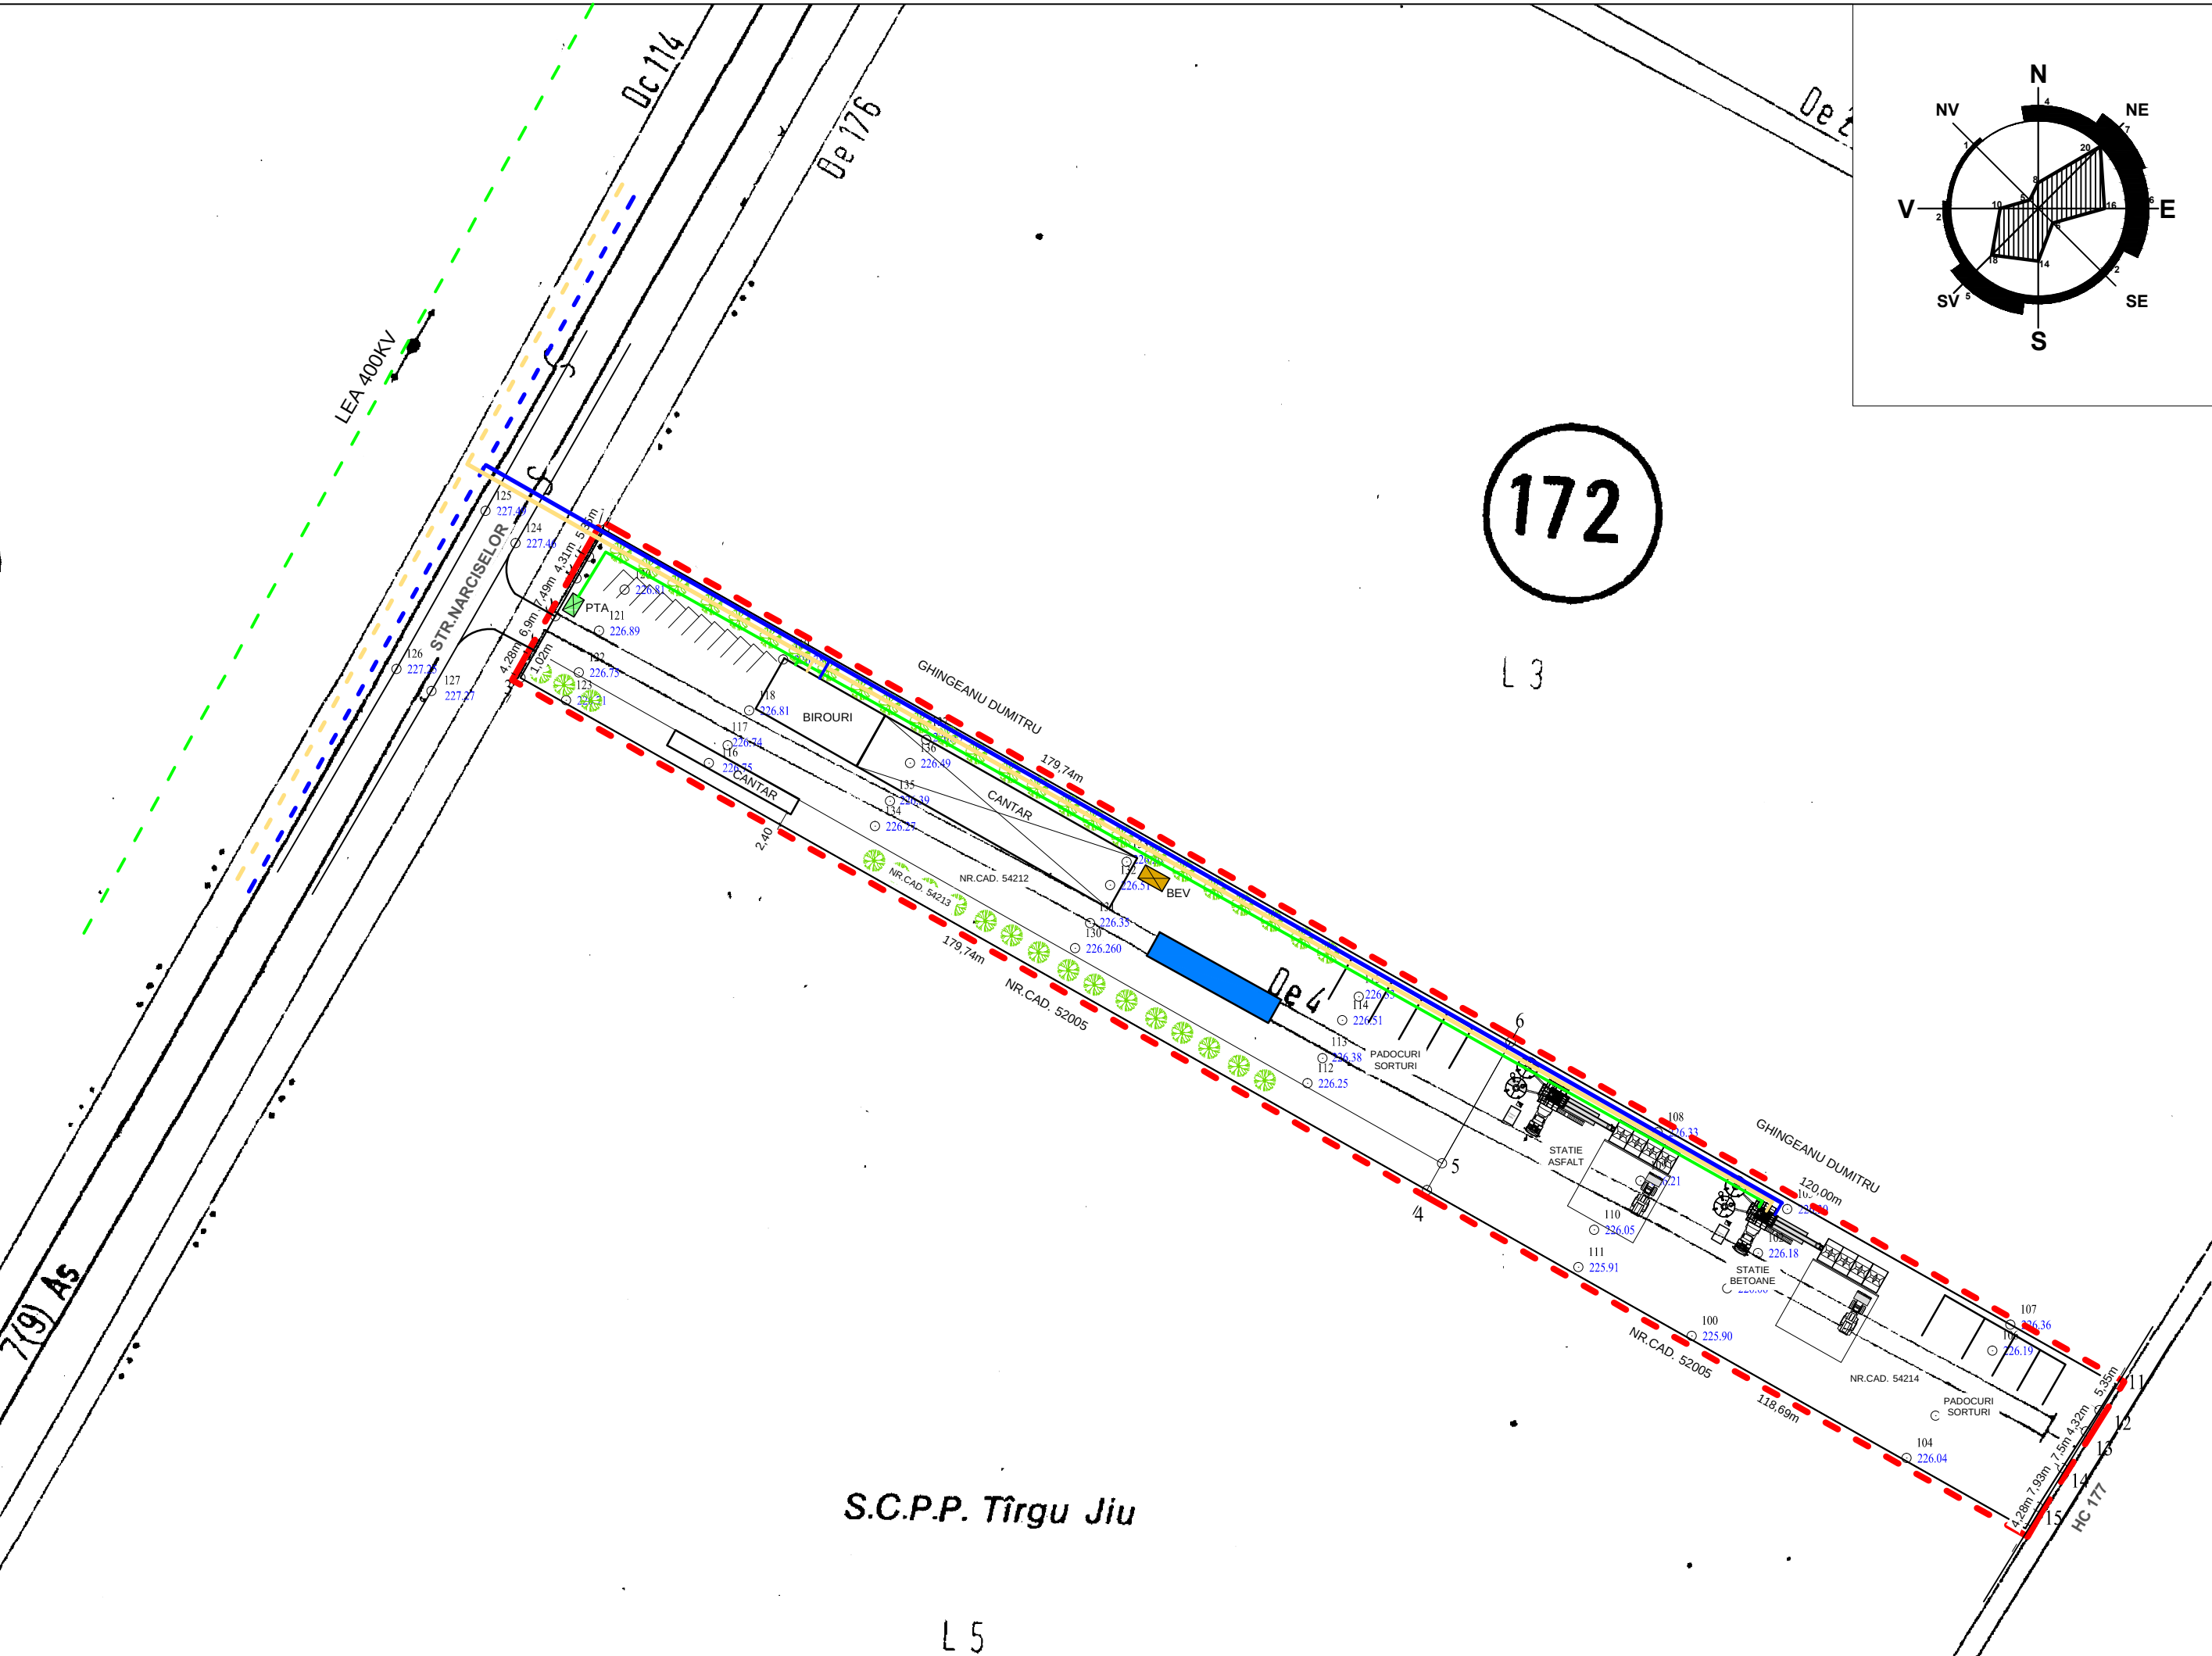

# PUZ PLAN URBANISTIC ZONAL

MUN.TG-JIU, STR. NARCISELOR, EXTRAVILAN, JUD. GORJ

BENEFICIAR: POPESCU NICOLAE

## ECHIPARE EDILITARĂ

5

- LIMITĂ ZONA STUDIATĂ
- RETEA GAZE EXISTENTA
- RETEA APA EXISTENTA
- LES j:s PROPUSA
- RETEA GAZE PROPUSA
- RETEA APA PROPUSA
- PTA POST TRAFU PROPUS

S.C.P.P. Tîrgu Jiu

|             |                          |           |         |                             |   |
|-------------|--------------------------|-----------|---------|-----------------------------|---|
| Verificator | Nume / Prenume           | Semnatura | Cerinta | referat/expertiza, nr./data | Proiect nr.   |
|             |                          |           |         |                             | 171 / 2020   |
|             |                          |           |         | Beneficiar                  | POPESCU NICOLAE   |
|             |                          |           |         | Amplasament                 | Mun.Tg-Jiu, str. Narciselor, Judetul Gorj   |
|             |                          |           |         | Titlu proiect               | CONSTRUIRE STATIE BETOANE, STATIE ASFALT, CANTAR, SPATII BIROURI, HALA INTRETINERE, REPARATII SI DEPOZITARE UTILAJE, PLATFORMA BETONATA, IMPREJMUIRE |
|             |                          |           |         | Titlu plansa                | ECHIPARE EDILITARĂ   |
|             |                          |           |         |                             | Plansa nr. 5   |
| Sificatie   | Nume / Prenume           | Semnatura | Scara   |                             |   |
| Sef proiect | Arh. PASARE VIOREL DOREL |           | 1:1000  |                             |   |
| Proiectat   | Ing. COCULESCU RADU      |           | 1:5000  |                             |   |
| Desenat     | Ing. JUCATORU ION        |           | 2020    |                             |   |