


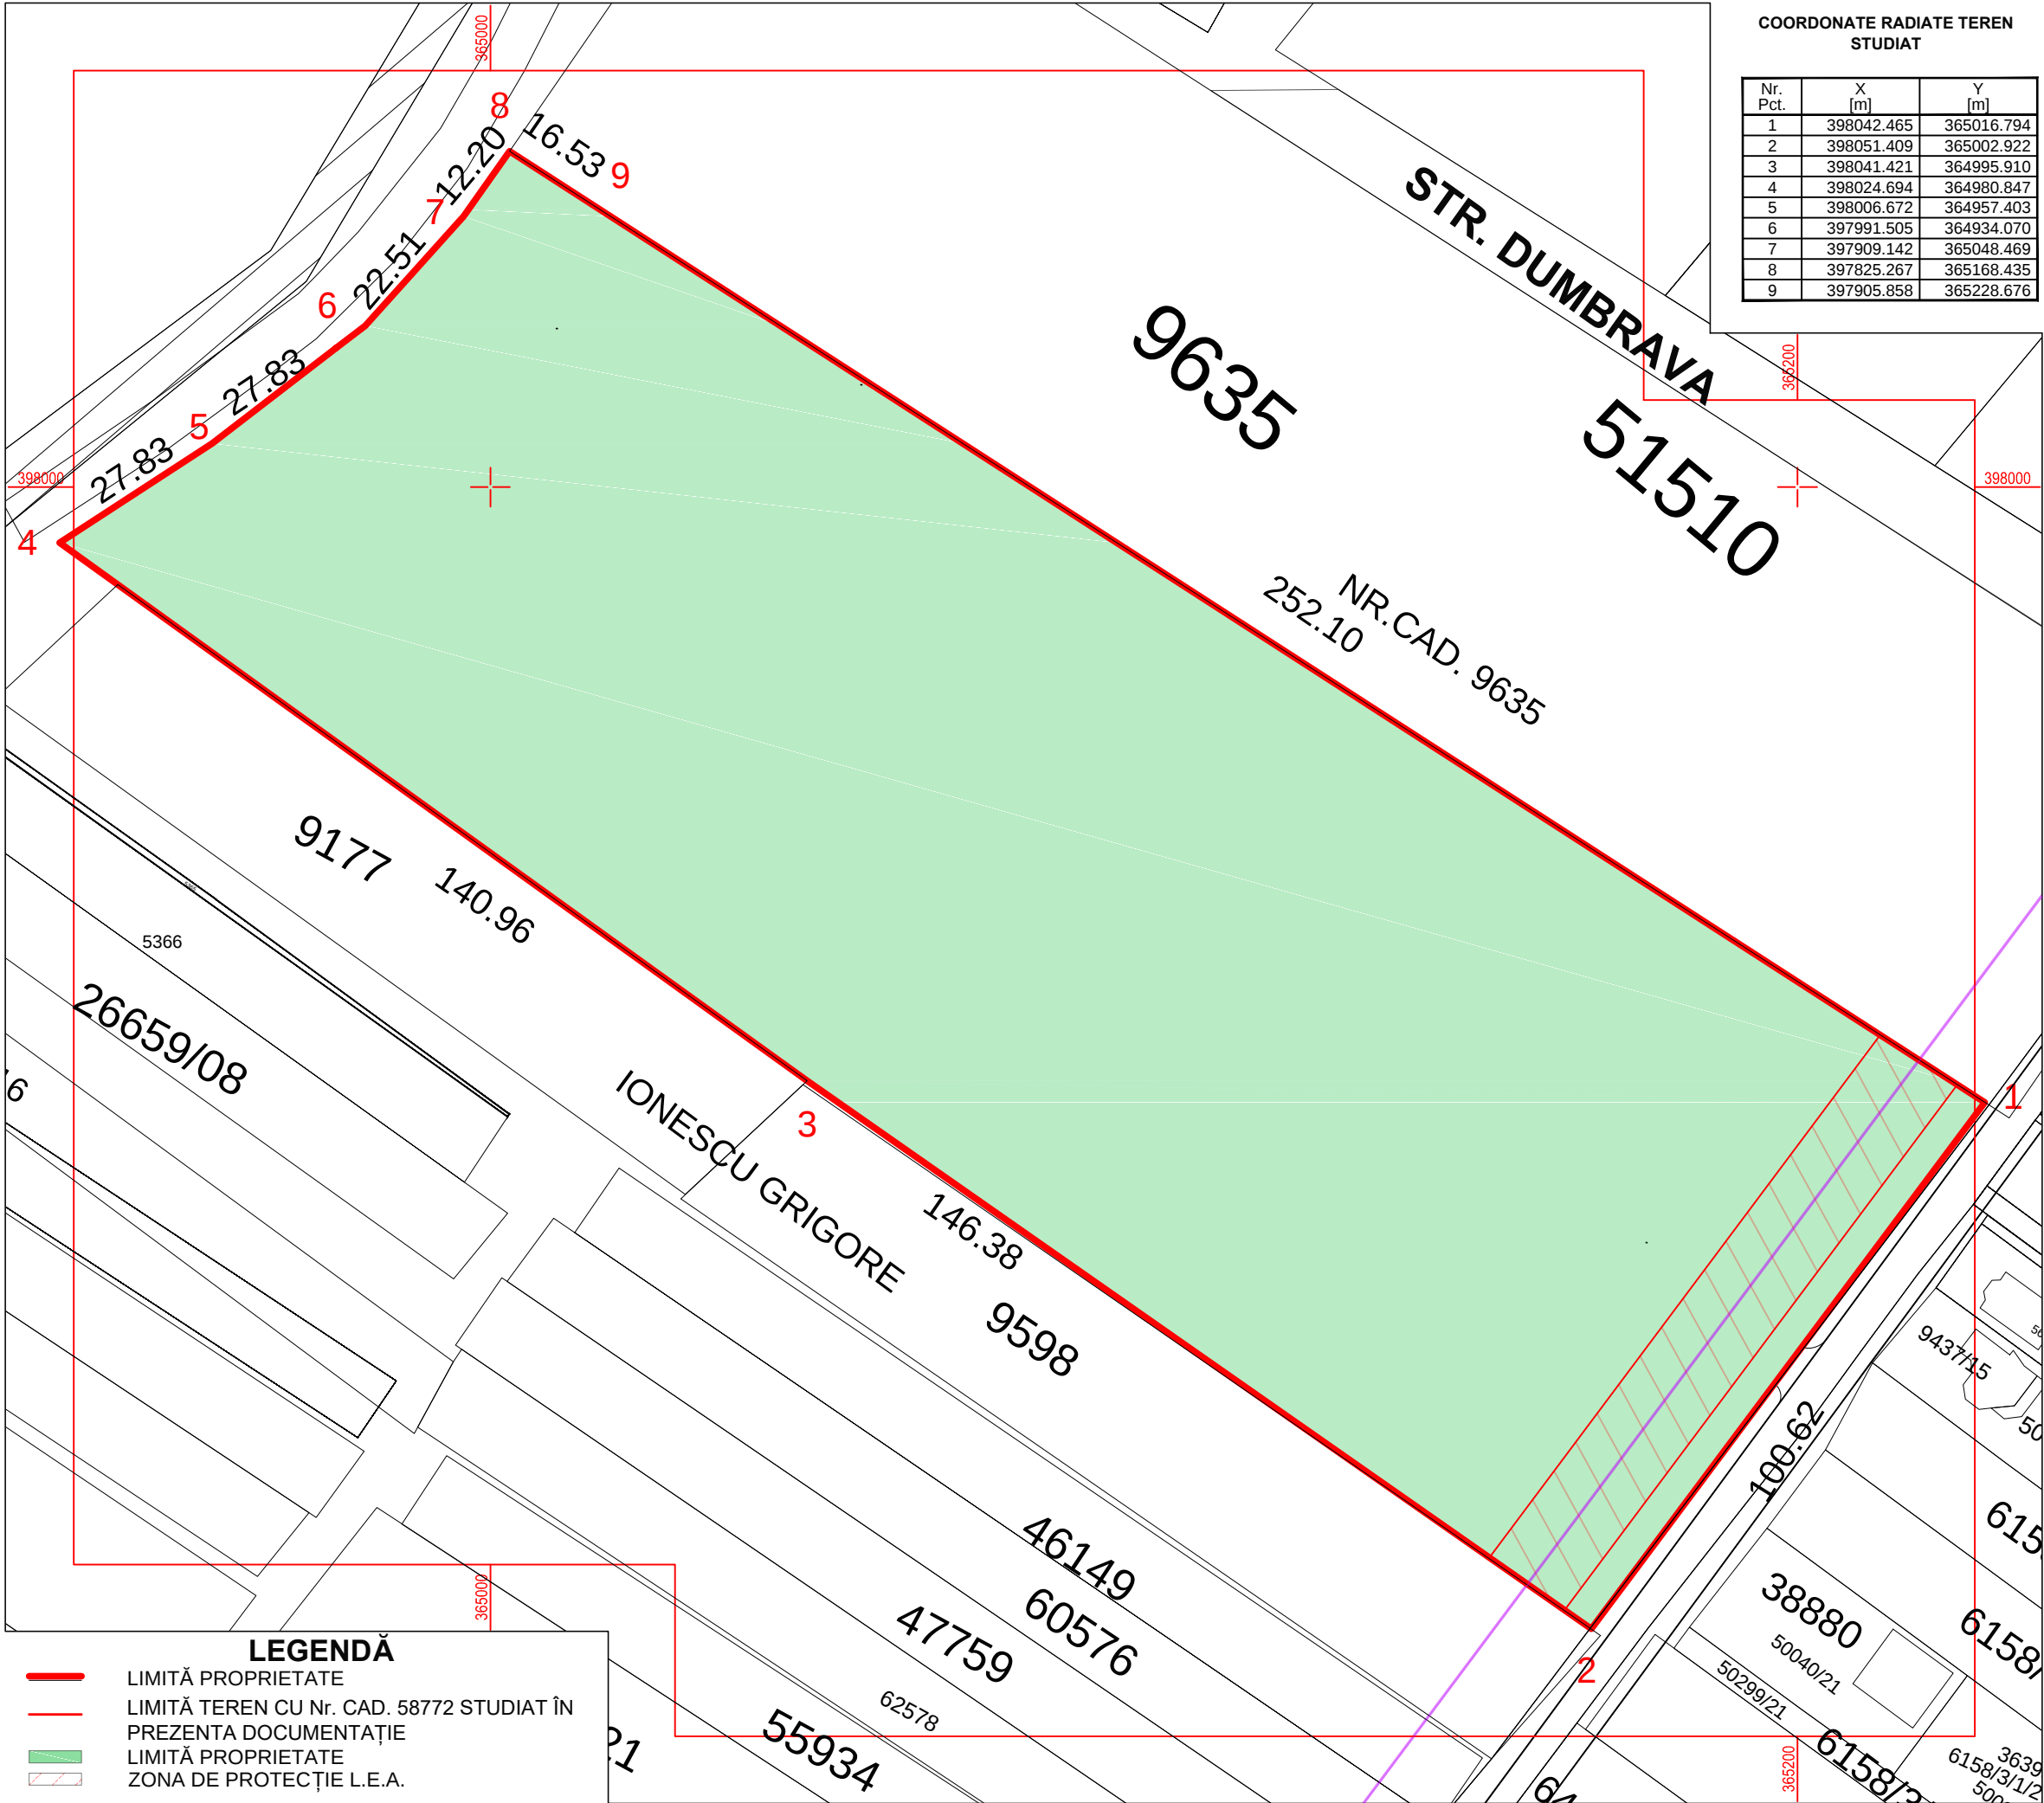


PUZ

PLAN URBANISTIC
ZONAL

MUNICIPIUL TÂRGU JIU, STRADA IONEL TEODOREANU
BENEFICIAR: S.C. BIOMASS PELLETS SYSTEMS S.R.L.

SITUAȚIE EXISTENTĂ

2

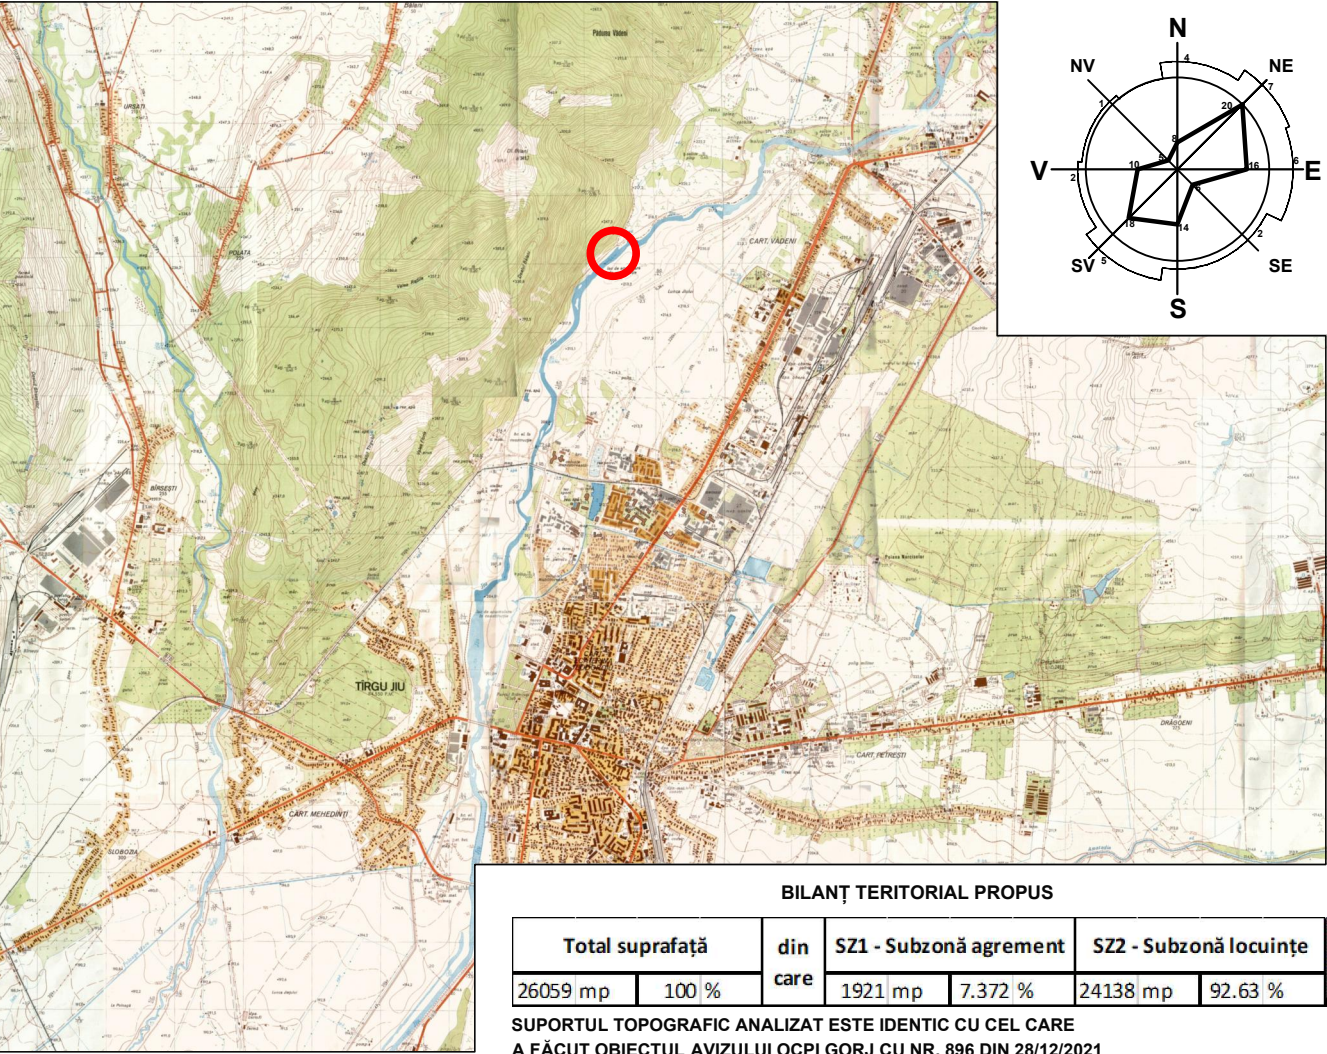

Suprafață studiată = 26059 mp

S.C. SCUAR S.R.L. proiectare în construcții Municipiul Tg-Jiu, Strada Iosif Keber, Nr. 1, Tel/Fax 0353.401222				beneficiar: BIOMASS PELLETS SYSTEMS SRL PRIN PETRESCU DANIEL amplasament: MUNICIPIUL TÂRGU JIU, STRADA IONEL TEODOREANU JUDEȚUL GORJ	pr. nr.: 61/2021
				titlu proiect: ÎNTOCMIRE P.U.Z. ÎN VEDEREA PARCELĂRII ȘI CONSTRUIRII IMOBILE LOCUINȚE COLECTIVE CU SPAȚIU COMERCIAL ȘI GRĂDINIȚĂ LA PARTER, SPAȚIU AGREMENT	faza: P.U.Z.
Specificație	Nume	Semnătura	scara: 1:1000	titlu planșă: SITUAȚIE EXISTENTĂ	planșa: S02
Șef proiect:	Arh. Florescu Dumitru				
Proiectat:	Arh. Florescu Dumitru		data: 03.2021		
Desenat:	Arh. Bilciu Alexandru				