



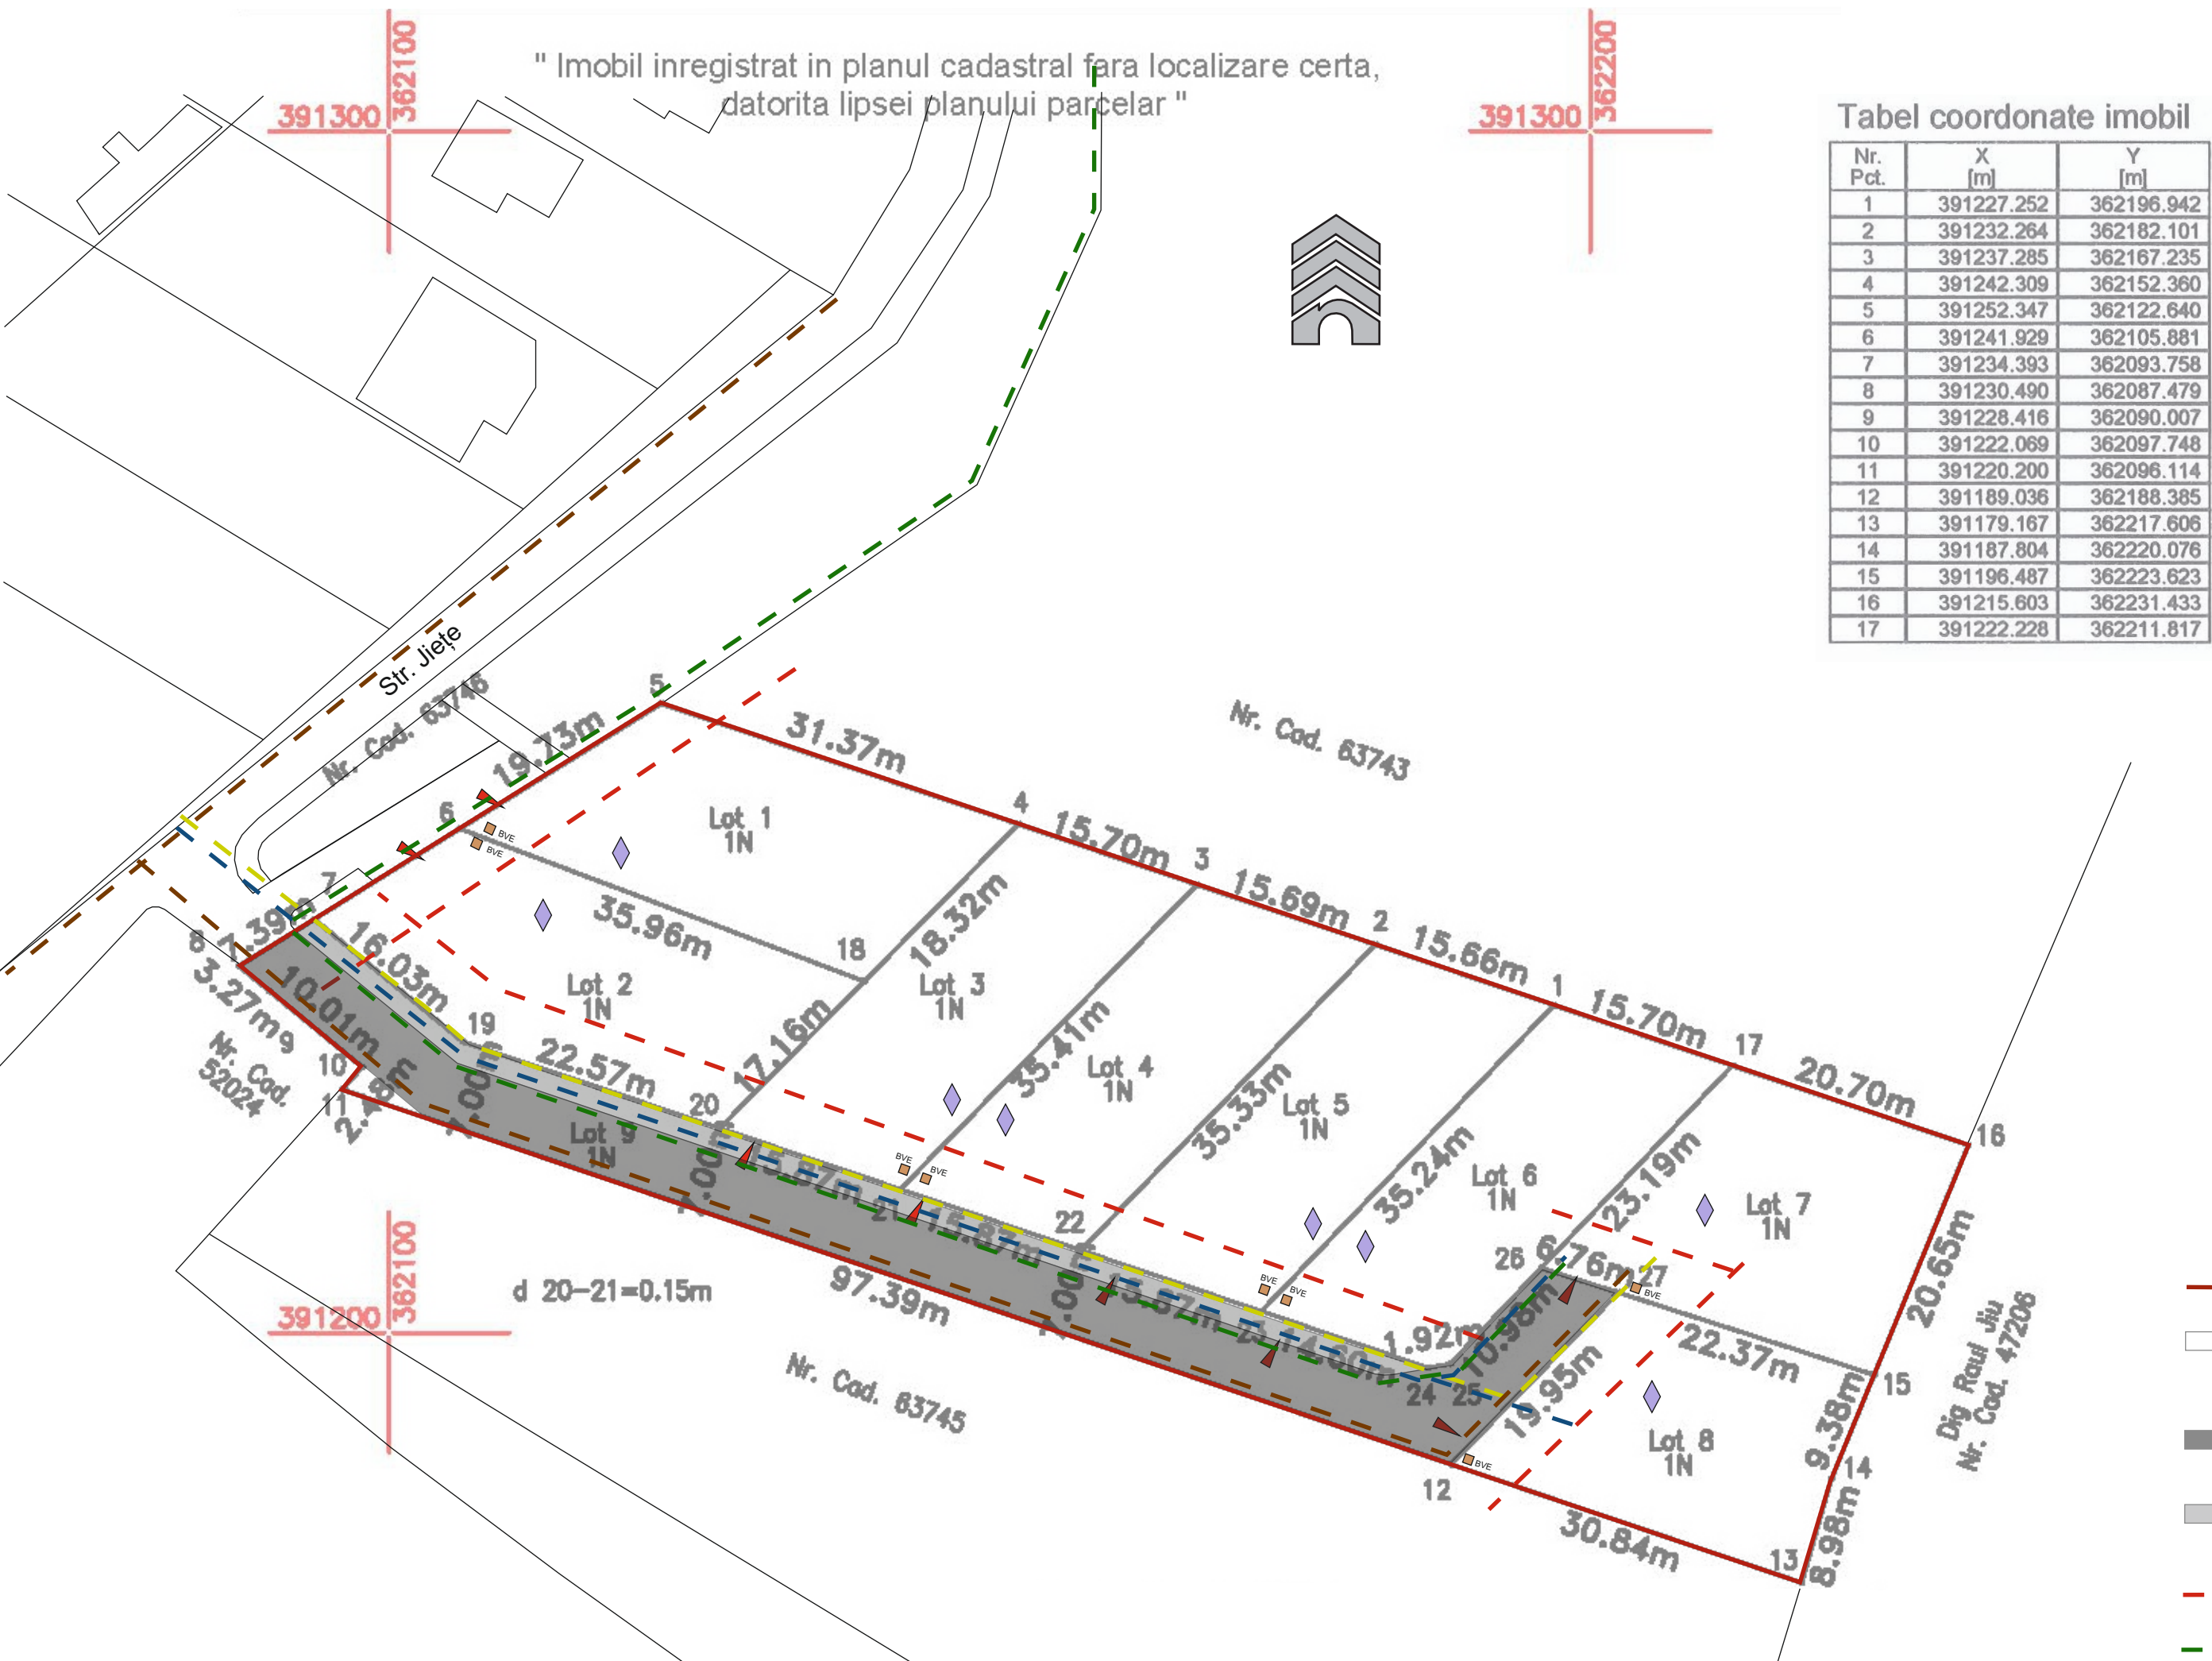

PUZ PLAN URBANISTIC ZONAL

GIORGI ION
ECHIPAREA EDILITARA

4

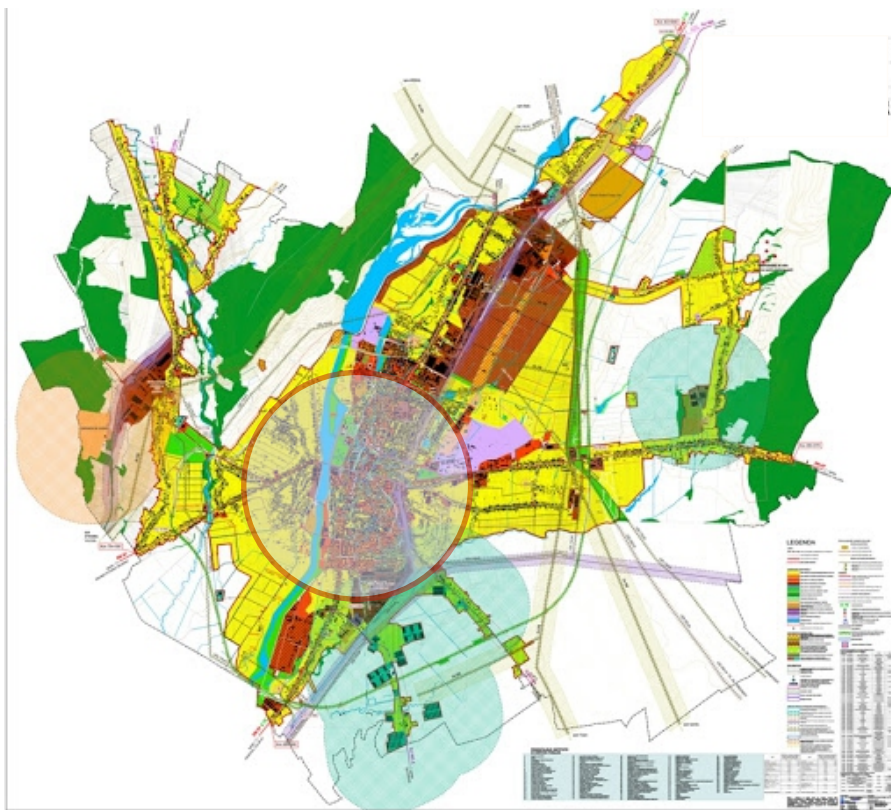


LEGENDĂ:

- LIMITĂ TEREN STUDIAT
- TEREN DESTINAT PENTRU LOCUINȚE INDIVIDUALE ȘI FUNCȚIUNI COMPLEMENTARE
- TEREN DESTINAT CIRCULAȚIEI AUTO DRUM PRIVAT L= 5,50 m
- TEREN DESTINAT CIRCULAȚIEI PIETONALE L= 1,50 m
- LIMITĂ CONSTRUIBILITATE
- REȚEA ELECTRICĂ AERIANĂ PROPUȘĂ
- REȚEA GAZE PROPUȘĂ
- REȚEA APĂ PROPUȘĂ
- BAZIN VIDANJABIL ETANȘ PROPUȘ PÂNĂ LA REALIZAREA CANALIZĂRII PE STR. JIEȚE
- REȚEA CANALIZARE PROPUȘĂ CANALIZAREA SE VA EXECUTA ÎNAINTE DE ASFALTAREA DRUMULUI DE ÎNCINTĂ. CANALIZAREA SE VA BRANȘA LA REȚEAUA DE PE STR. JIEȚE DUPĂ CE ACEASTA SE VA REALIZA ȘI VA FI PUSĂ ÎN FUNCȚIUNE



Tabel de miscare parcelara pentru dezlipirea imobilului							
Situatia actuala (inainte de dezlipire)				Situatia viitoare (dupa dezlipire imobil)			
Nr. cad.	Suprafata [mp]	Categoria de folosinta	Descrierea imobilului	Nr. cadastral	Suprafata [mp]	Categoria de folosinta	Descrierea imobilului
63744	4977	1N	Teren intravilan neimprejmuit		540	1N	Lot 1- teren intravilan
					579	1N	Lot 2- teren intravilan
					504	1N	Lot 3- teren intravilan
					504	1N	Lot 4- teren intravilan
					504	1N	Lot 5- teren intravilan
					504	1N	Lot 6- teren intravilan
					518	1N	Lot 7- teren intravilan
					478	1N	Lot 8- teren intravilan
Total	4977			Total	4977		
Executant: PFA Constantin - Lucian COROBEA Confirm executarea masuratorilor la teren, corectitudinea intocmirii documentatiei cadastrale si corespondenta acestora cu realitatea din teren. Semnatura si stampila Data: 30.03.2022				Inspector Confirm introducerea imobilului in baza de date integrata si atribuirea numarului cadastral . Semnatura si parafa Data: Stampila BCPI			

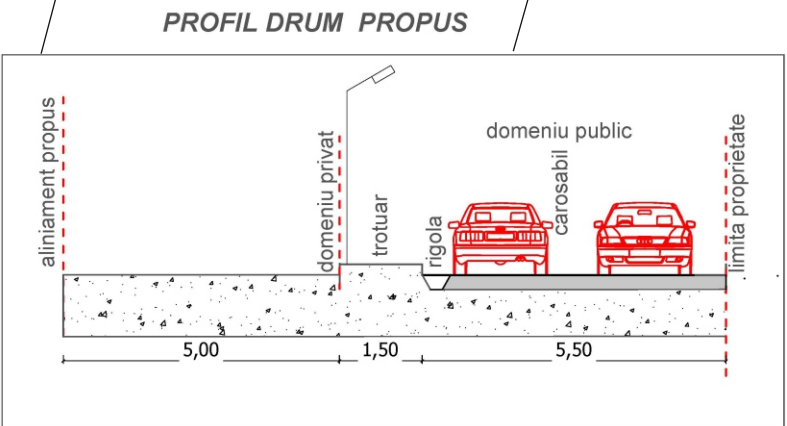

VERIFICATOR EXPERT	NUME	SEMNĂTURA	CERINȚA	REFERAT/EXPERTIZĂ NR./DATA
S.C. PVD ARHITECT S.R.L. Nr. REG. COM. J18/759/1993; C.U.I. RO4447762				BENEFICIAR: GIORGI ION MUN. TG.- JIU, JUD. GORJ, Tarla 97, Parcela 10/2 NR. CADASTRAL 51070 PR. NR. 6/2021
SPECIFICAȚIE	NUME	SEMNĂTURA	SCARA 1: 500	TITLU PROIECT: PLAN URBANISTIC ZONAL (PUZ) INTRODUCERE TEREN ÎN INTRAVILAN PENTRU LOTIZARE ȘI CONSTRUIRE LOCUINȚE FAZA: P.U.Z.
Șef proiect	Arh. Pasăre Viorel Dorel			
Proiectat	Ing. Dișmărescu Claudia			
Desenat	Arh. Pasăre Alexandra Cristina		DATA: martie 2021	PLANȘA NR. 4