



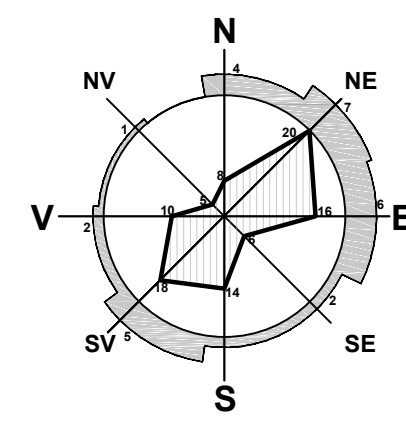

3


PROPUNERI - REGLEMENTĂRI

SITUAȚIA PROPUȘĂ

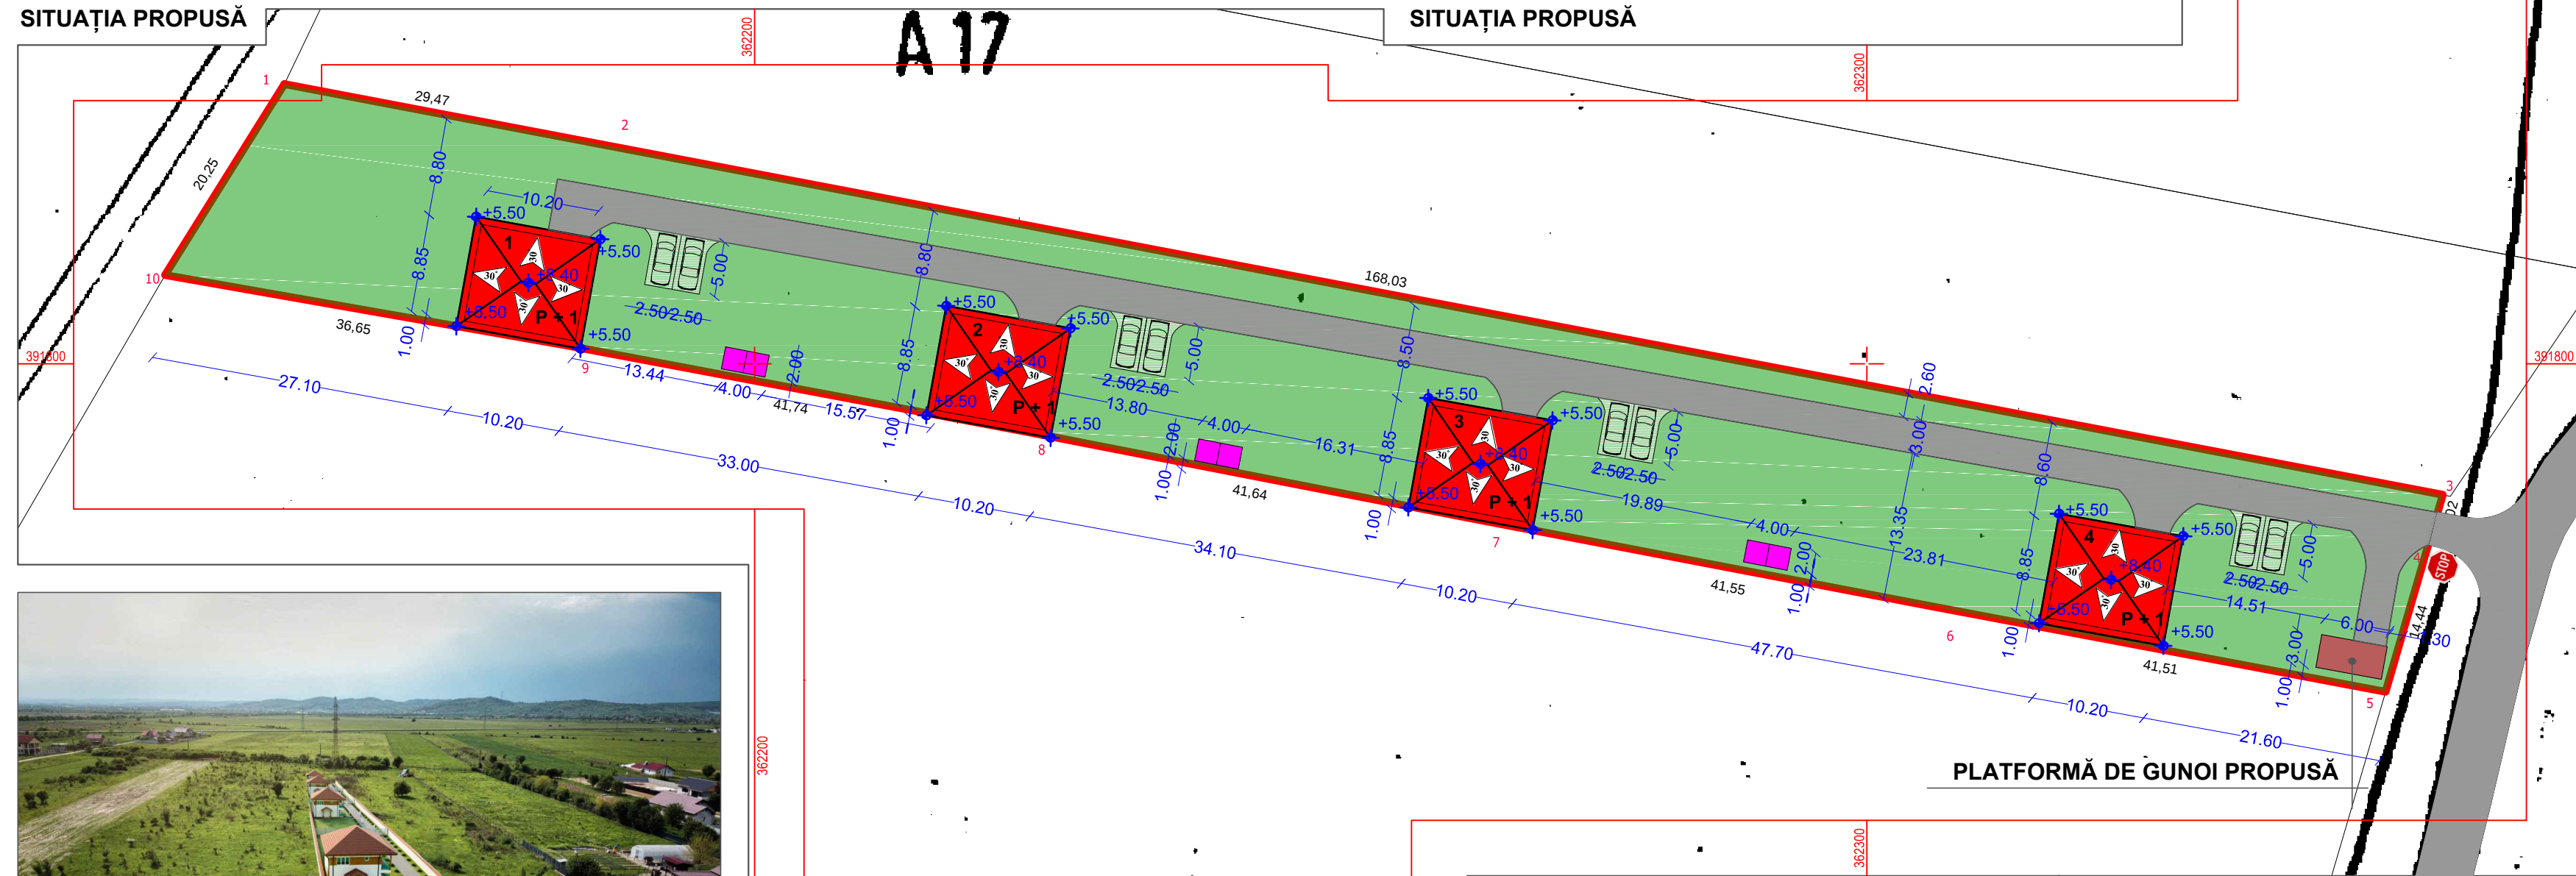

SITUAȚIA PROPUȘĂ

- | | | | |
|---|-----------------------|---|-------------------------------|
|  | LIMITA TEREN STUDIAT |  | CAROSABIL PROPUȘ |
|  | LIMITA DE PROPRIETATE |  | LOCUIŢE P + 1 PROPUSE |
|  | TEREN STUDIAT |  | BAZIN VIDANJABIL ETANȘ PROPUȘ |

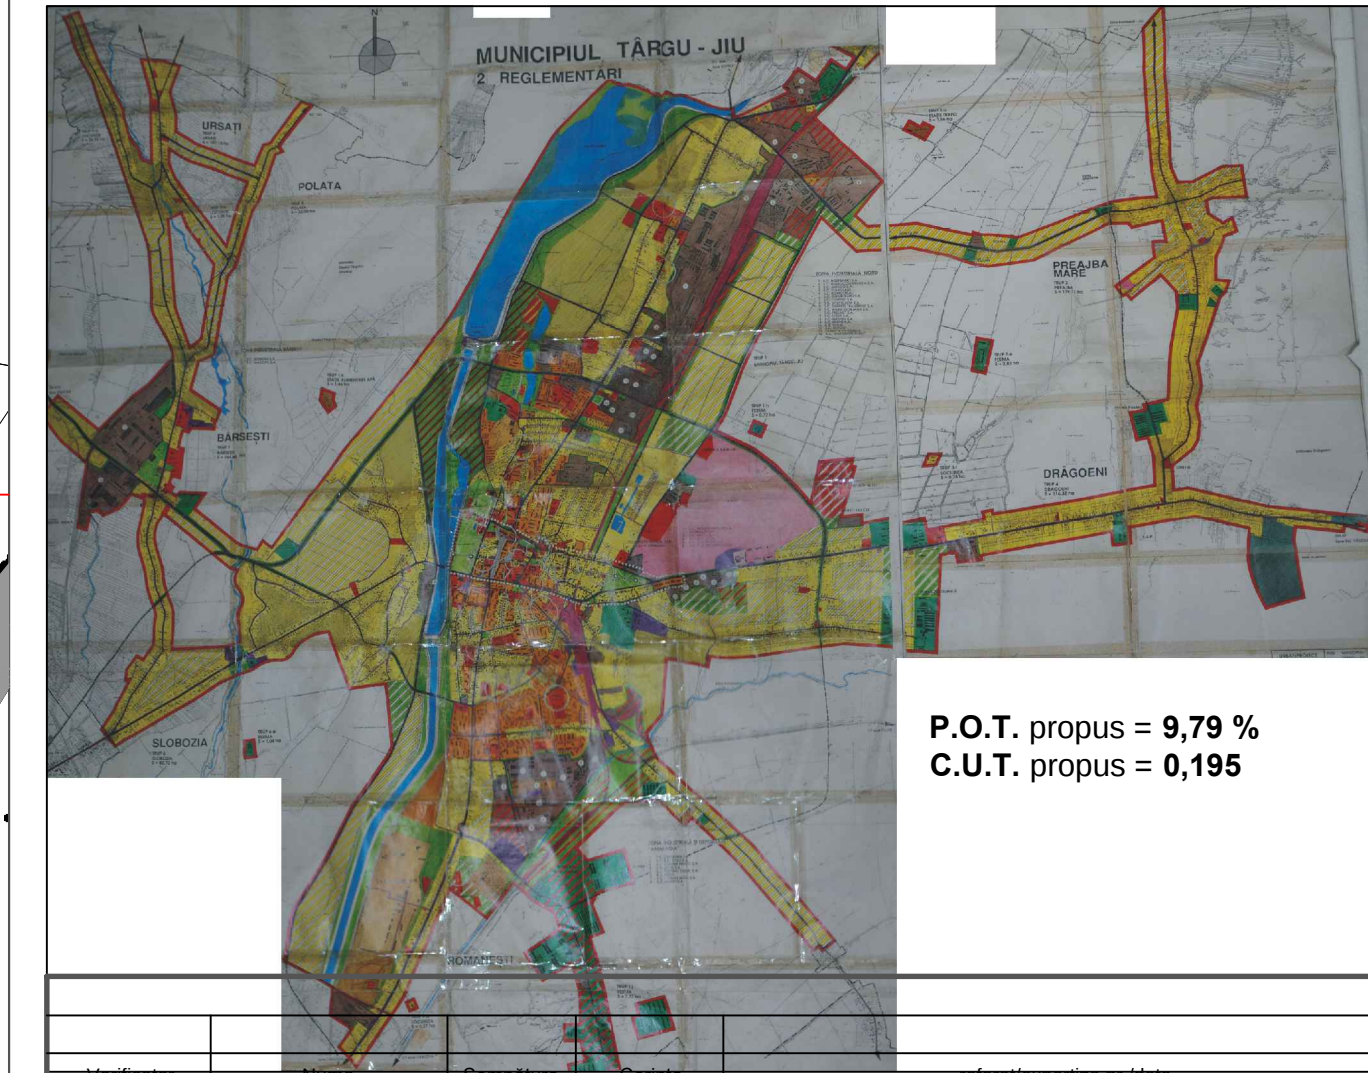

P.O.T. propus = 9,79 %
C.U.T. propus = 0,195

						
-Verificator -Expert	Nume	Semnătura	Cerința	referat/expertiza nr./data		
S.C. SCUAR S.R.L. urbanism, amenajarea teritoriului Municipiul Tg-Jiu, Strada Iosif Keber, Nr. 1, Tel/Fax 0353.410222				beneficiar:	proiect nr.:	
				OLTEANU MĂDĂLINA și NANU GHEORGHE ZAMFIR		35/2022
				denumire proiect:	faza:	
				CONSTRUIRE LOCUINȚE INDIVIDUALE ȘI ÎMPREJMUIRE		P.U.D.
Specificație	Nume	Semnătură	Scara:	denumire planșă:	planșă nr.:	
Sef proiect	C. Arh. Răducan Valentin		1:500			
Proiectat	C. Arh. Răducan Valentin		Data:	PROPUNERI - REGLEMENTĂRI	03	
Desenat	Arh. Răducan Morega Corneliu		05.2022			