

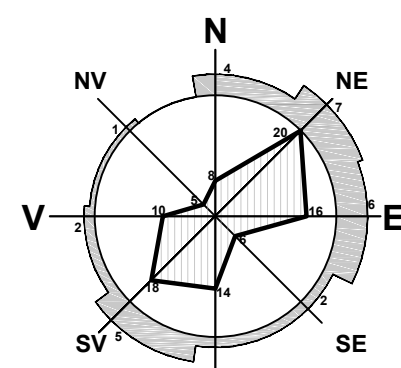
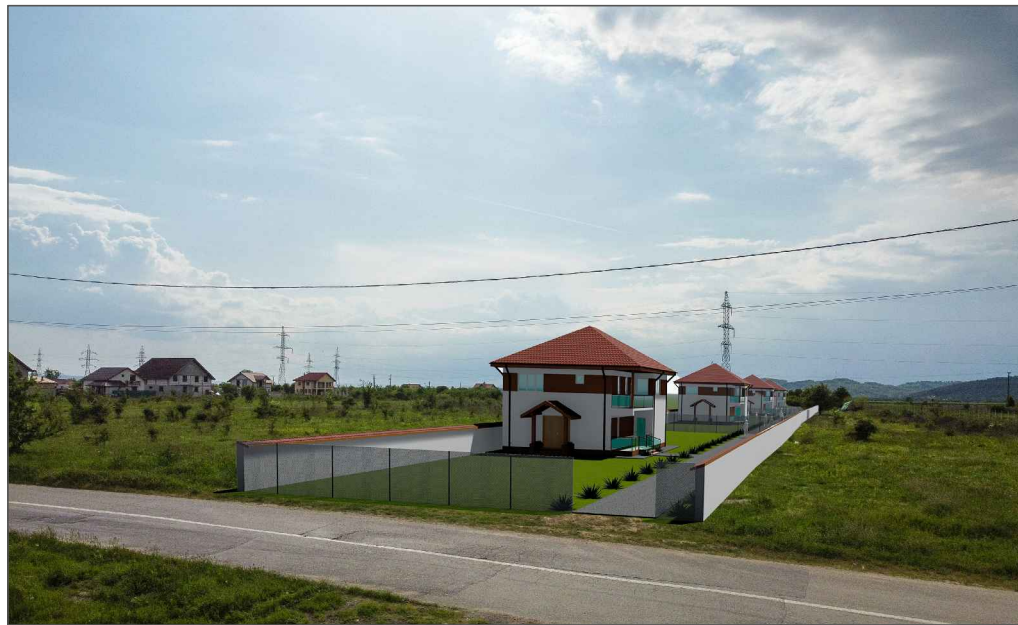


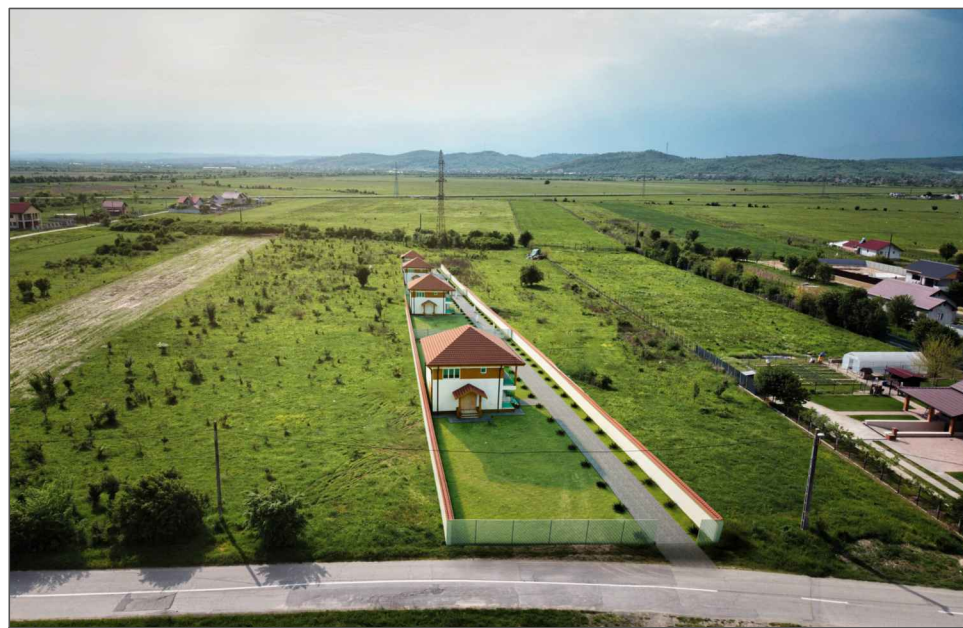

SITUAȚIA PROPUȘĂ

SITUAȚIA PROPUȘĂ

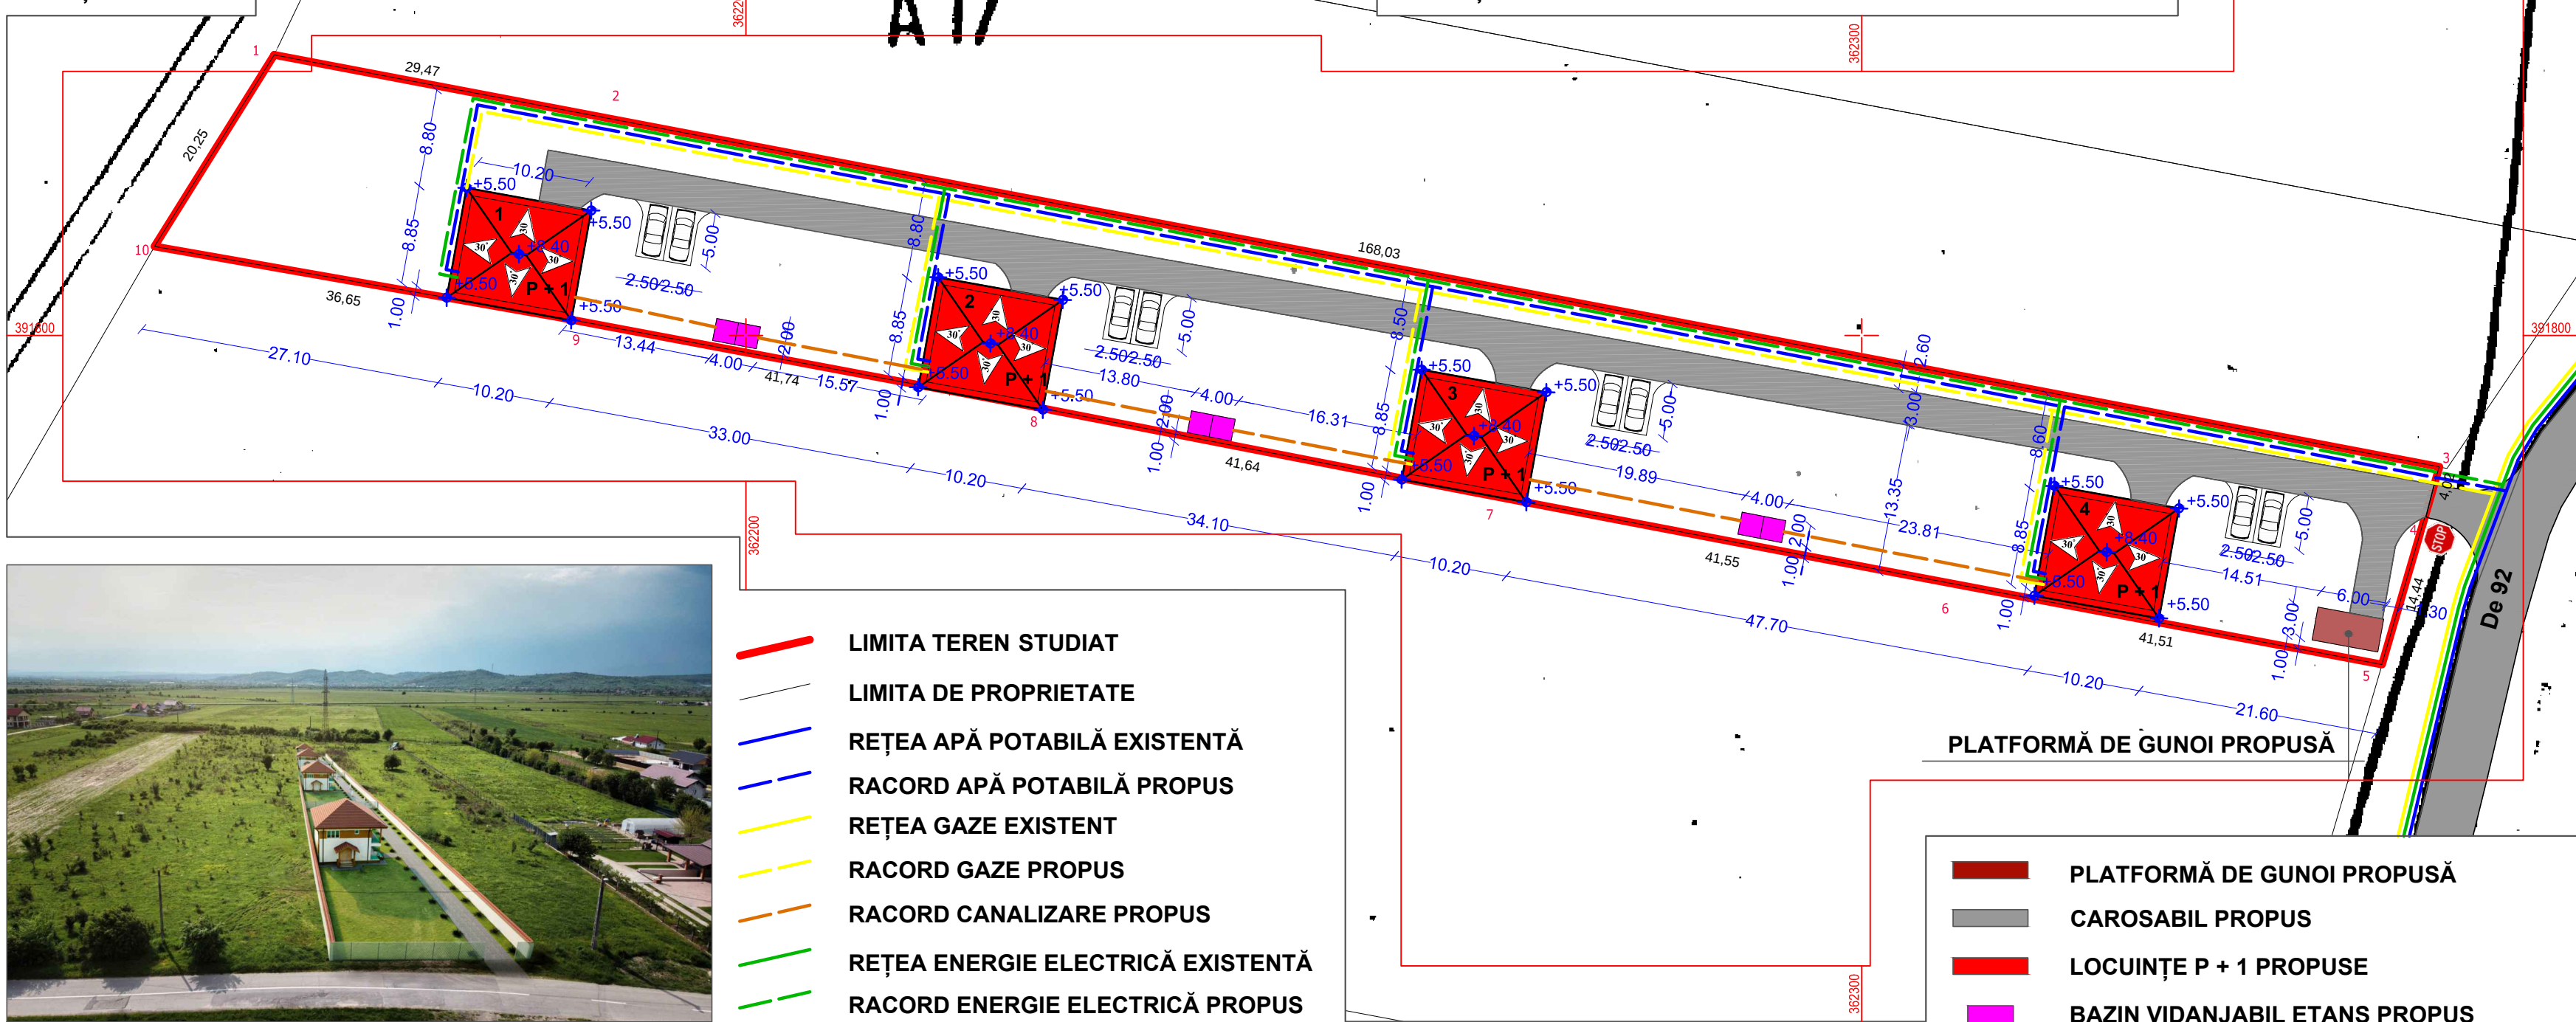

PUD PLAN URBANISTIC DE DETALIU

MUNICIPIUL TÂRGU JIU, STRADA JIȚE
BENEFICIAR: OLTEANU MĂDĂLINA ȘI NANU GHEORGHE ZAMFIR

ECHIPAREA TEHNICO - EDILITARĂ

5



P.O.T. propus = 9,79 %
C.U.T. propus = 0,195

Municipiul Tg-Jiu, Strada Iosif Keber, Nr. 1, Tel/Fax 0353.410222			
-Verificator -Expert	Nume	Semnătură	Cerința
referat/expertiza nr./data			
beneficiar:		proiect nr.:	
OLTEANU MĂDĂLINA ȘI NANU GHEORGHE ZAMFIR		35/2022	
denumire proiect:		faza:	
CONSTRUIRE LOCUINȚE INDIVIDUALE ȘI ÎMPREJMUIRE		P.U.D.	
denumire planșă:		planșa nr.:	
ECHIPAREA TEHNICO EDILITARA		05	