



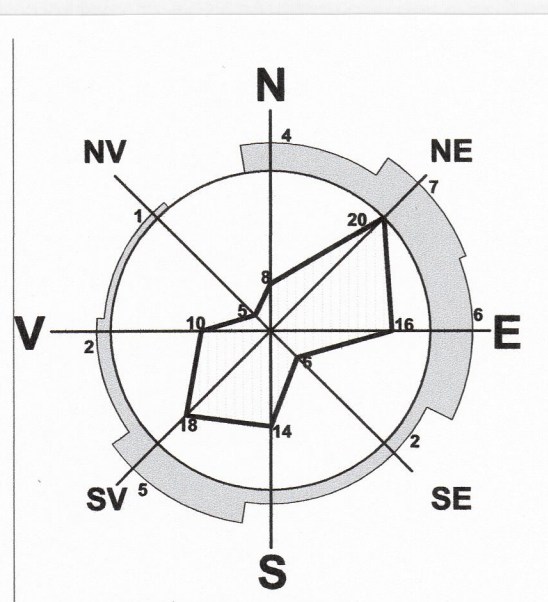

PUZ PLAN URBANISTIC ZONAL

JUDETUL GORJ, MUNICIPIUL TARGU JIU, STR. TERMOCENTRALEI, NR. 27
BENEFICIAR: MUNICIPIUL TARGU JIU prin MINCA MIHAI
REGLEMENTARI - ECHIPAREA TEHNICO - EDILITARA

3

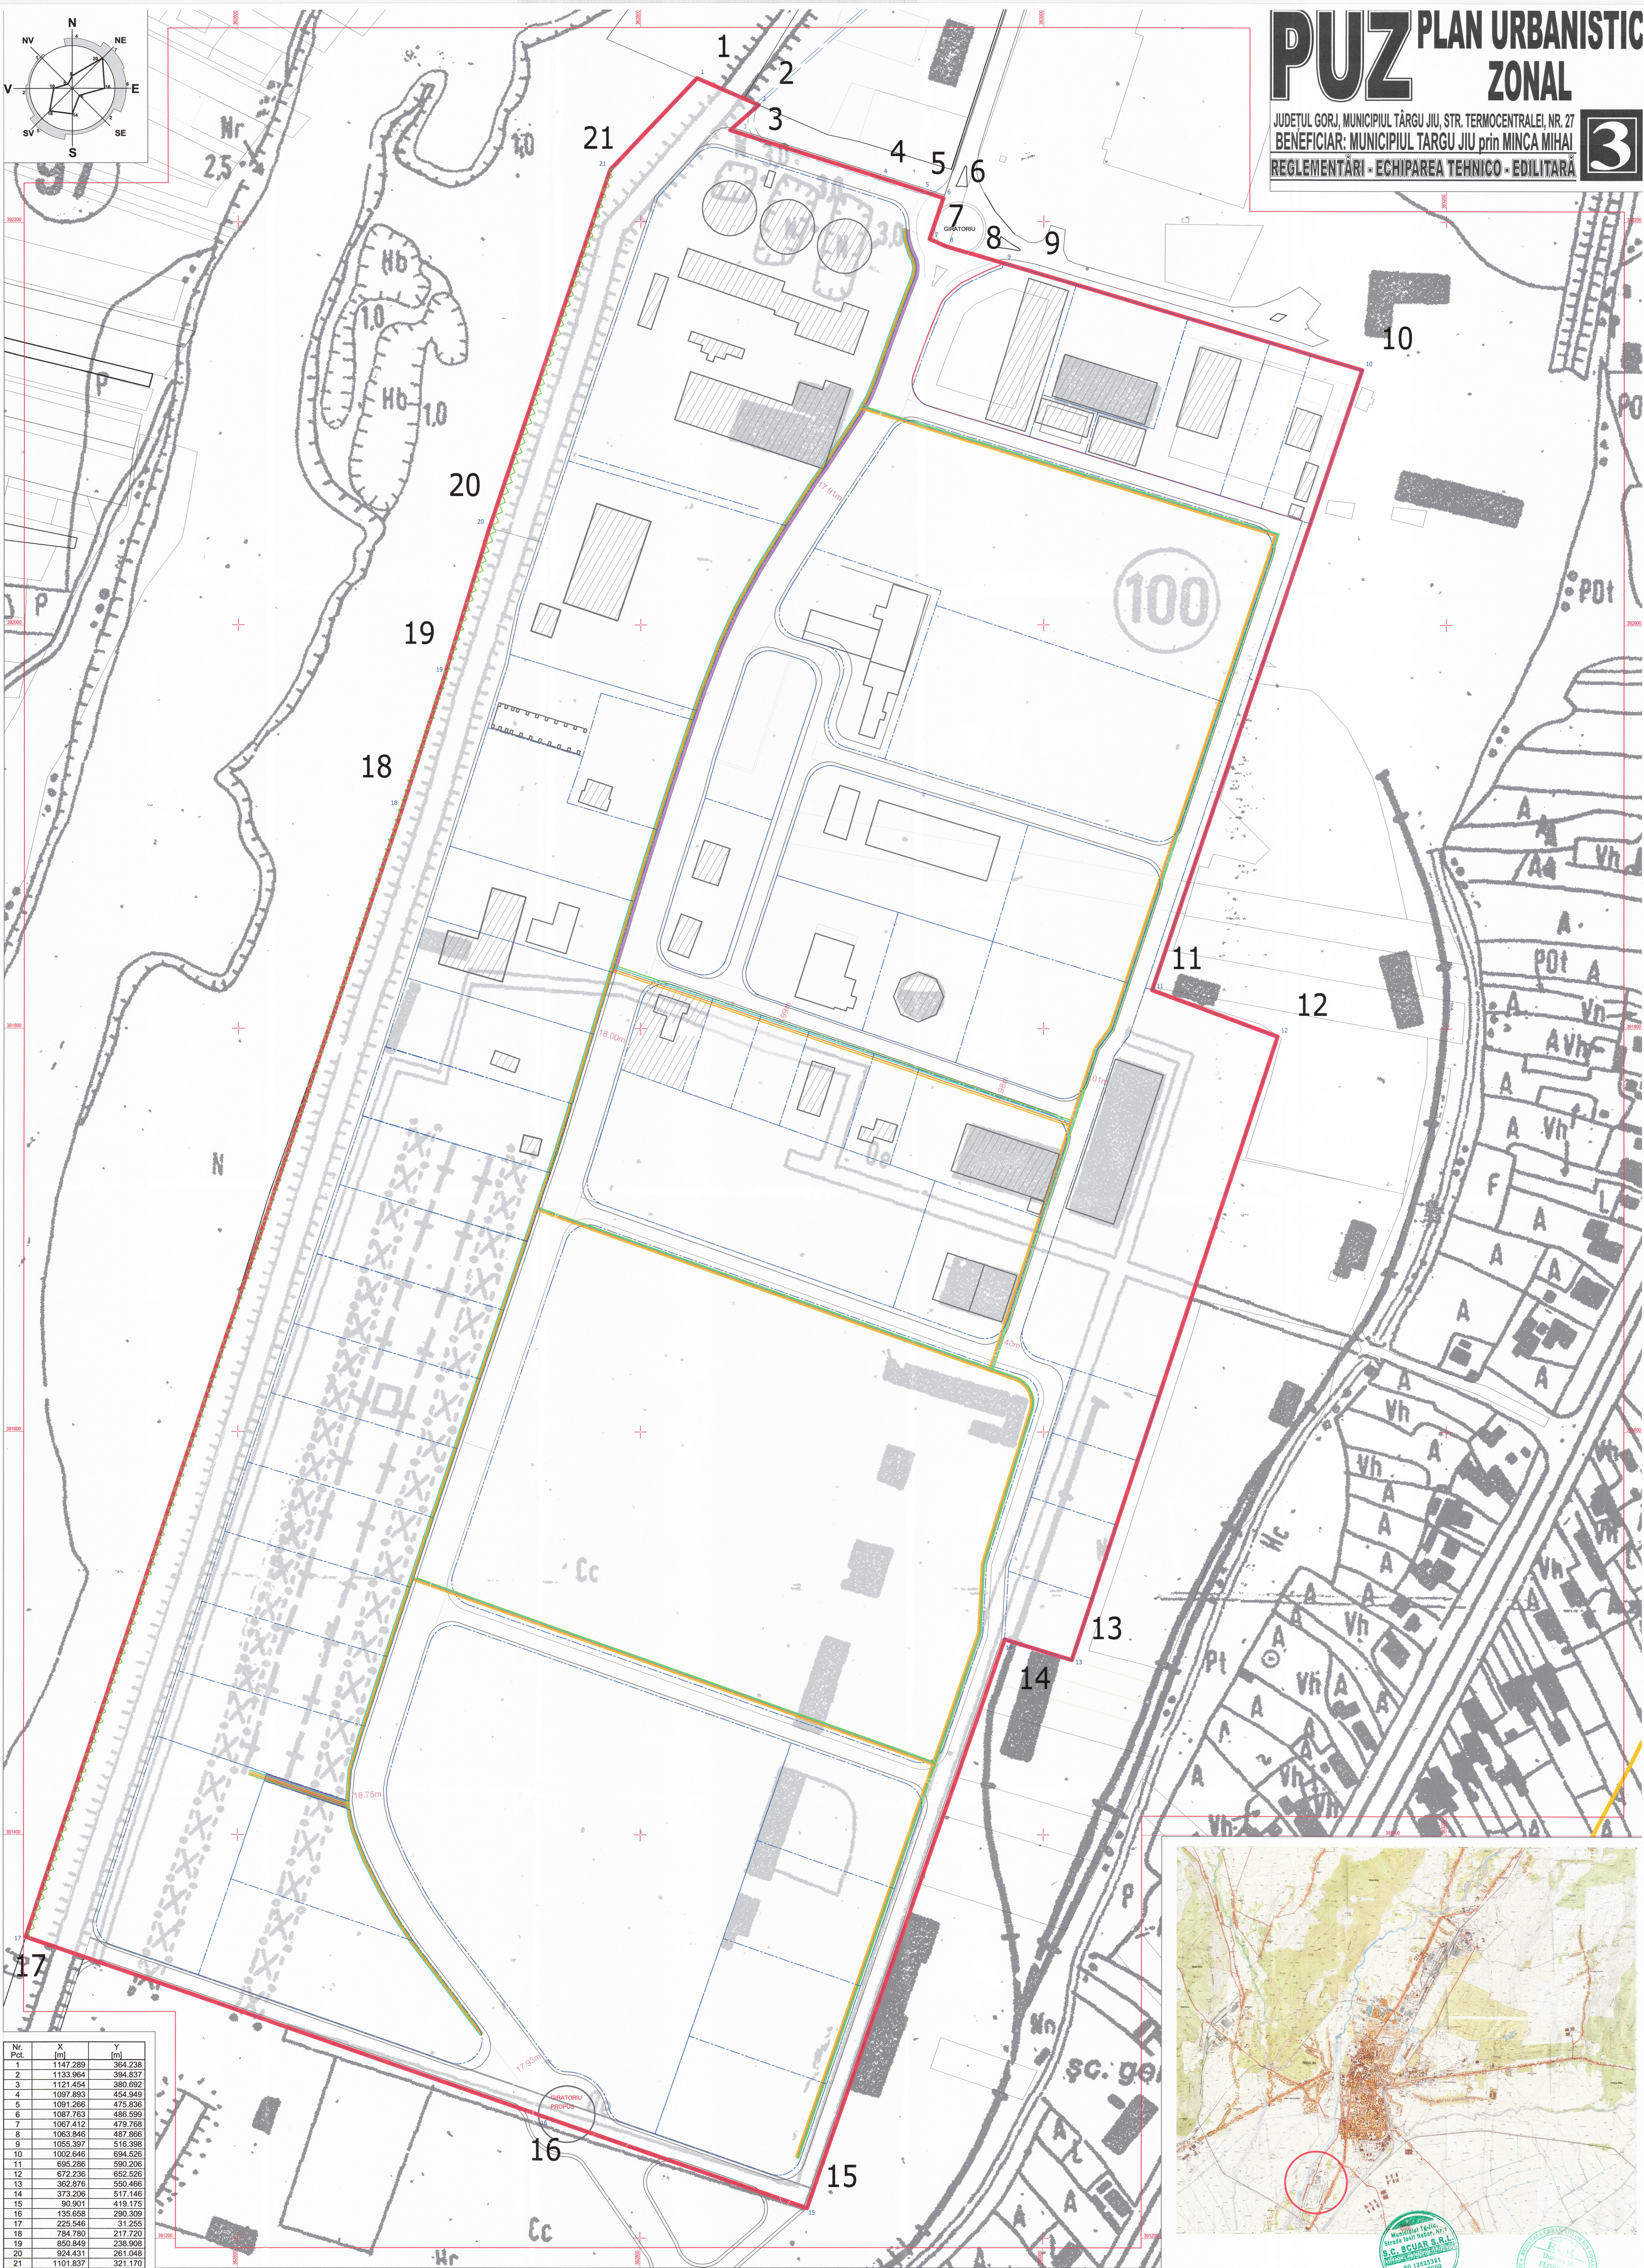

Nr. Pct.	X [m]	Y [m]
1	1147.289	364.238
2	1133.964	394.837
3	1121.454	380.692
4	1097.893	454.949
5	1091.266	475.836
6	1087.763	486.599
7	1067.412	479.768
8	1063.846	487.666
9	1055.397	516.398
10	1002.646	694.526
11	695.286	590.206
12	672.236	652.526
13	362.876	590.466
14	373.206	517.146
15	90.901	419.175
16	135.658	290.309
17	225.546	312.255
18	784.780	217.720
19	850.849	238.908
20	924.431	261.048
21	1101.837	321.170


LEGENDA

- LIMITA ZONEI STUDIATE
- LIMITA DE PROPRIETATE
- LIMITA PARCELE

RETELE EDILITARE

- RETEA ALIMENTARE CU APA PROPUISA
- RETEA CANALIZARE MENAJERA PROPUISA
- RETEA DE ALIMENTARE CU ENERGIE ELECTRICA PROPUISA
- RETEA DE ALIMENTARE CU GAZE NATURALE PROPUISA

POT MAXIM ADMIS = 80%
CUT MAXIM ADMIS = 2.40
SUPRAFATA SPATII VERZI AMENAJATE PROPUSE = 20%
SUPRAFATA SPATII PARCARI = 10%

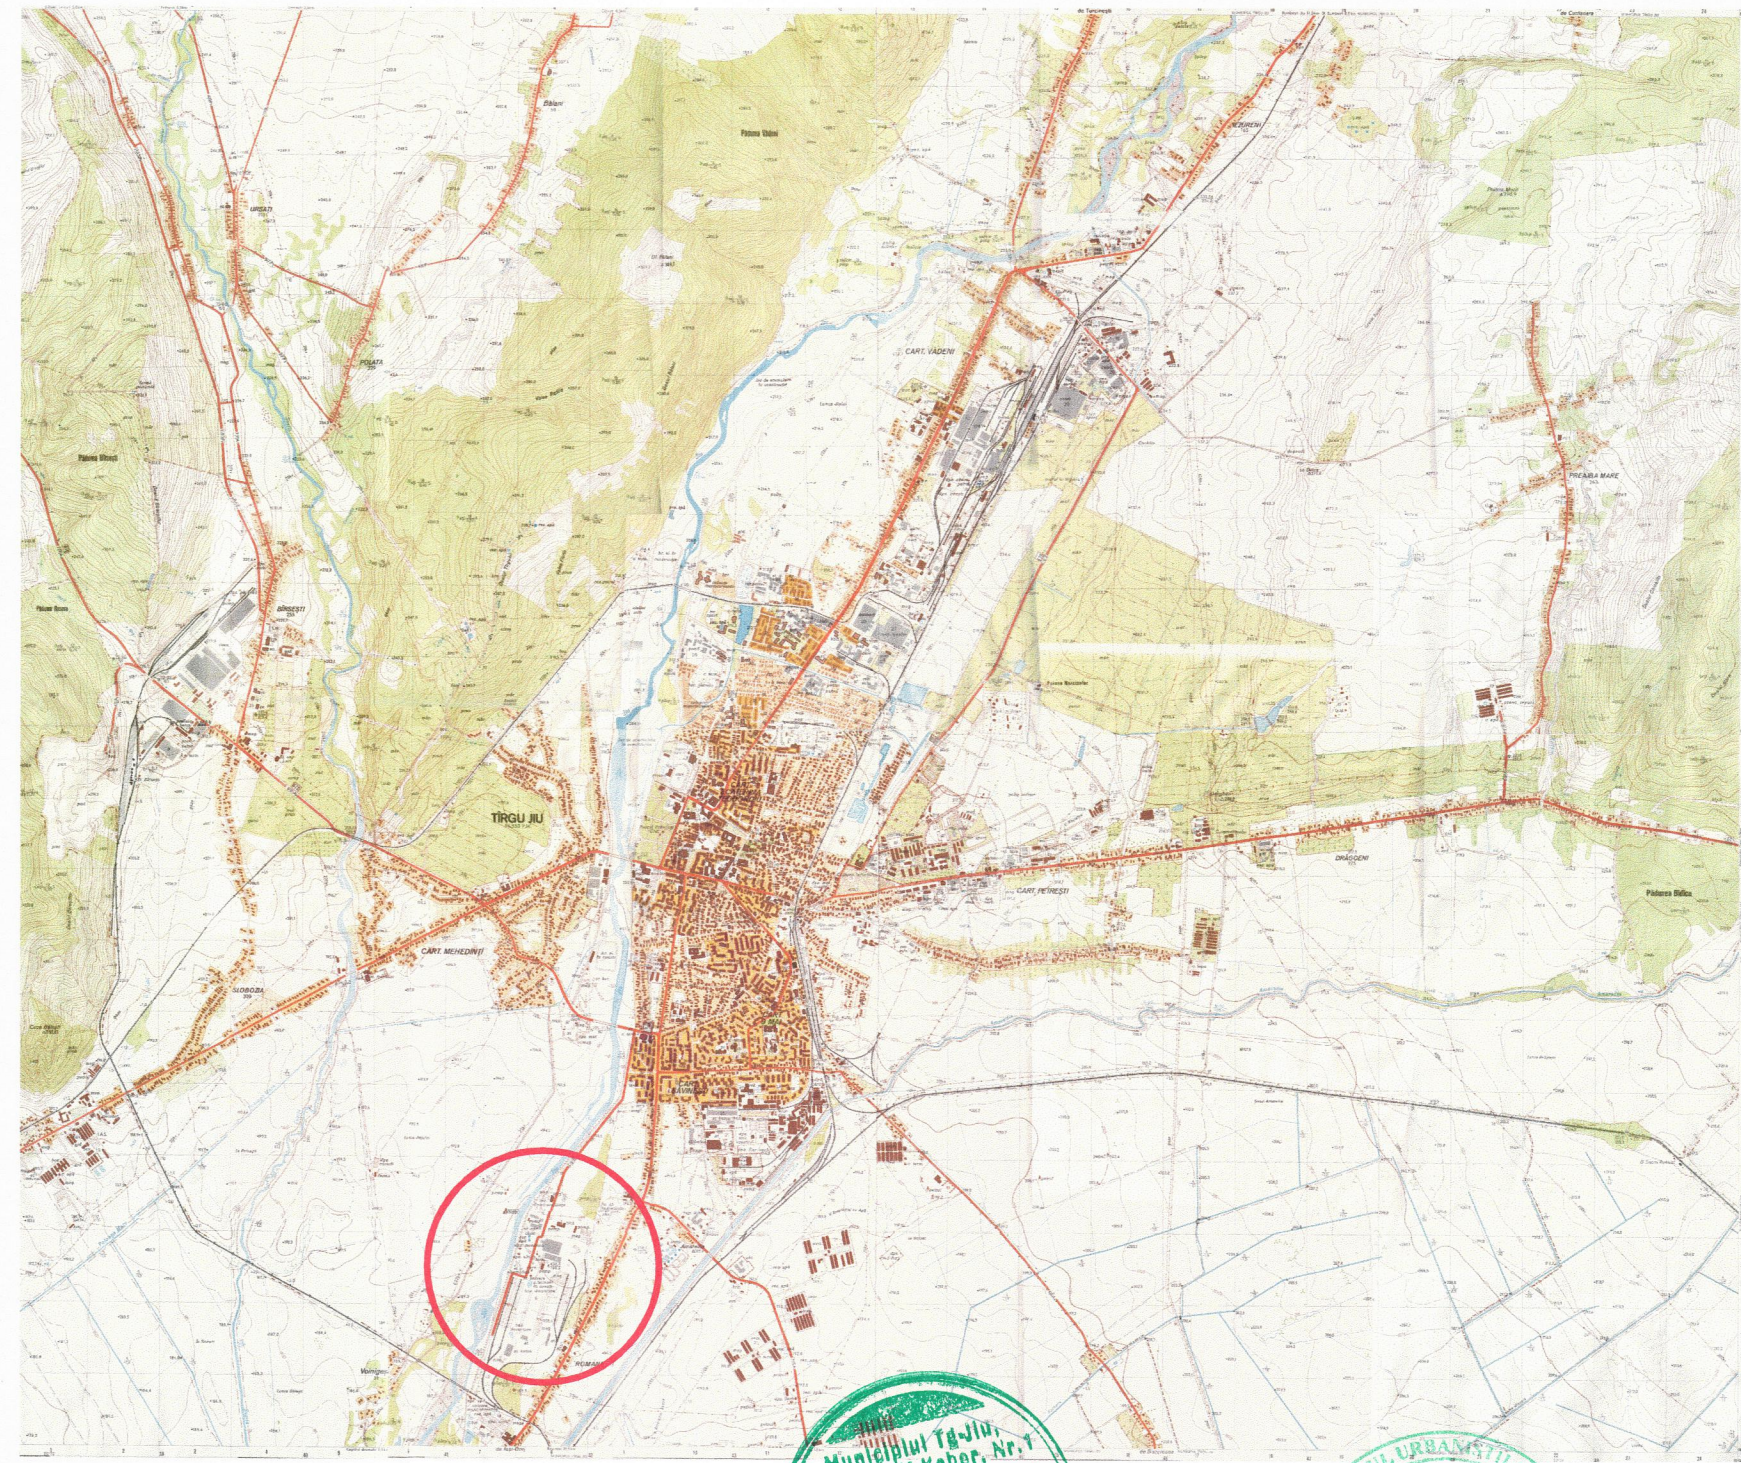

S.C. SCUAR S.R.L.
proiectare în construcții

Municipiul Tg. Jiu, Strada Ionel Reber, Nr. 1, Tel: 0353.401222
S.C. SCUAR S.R.L.
100 TARGU JIU
10/10/2009

MUNICIPIUL TARGU JIU prin MINCA MIHAI
JUDETUL GORJ, MUNICIPIUL TARGU JIU, STR. TERMOCENTRALEI NR. 27
PROIECT: SCHEMARE DE DESTINATIE SI ZONA PENTRU ECHIPARE TEHNICO-EDILITARA A ZONA UNITATI INDUSTRIALE, PROIECT DE ECHIPARE SI ECHIPARE
REGLEMENTARI RETELE EDILITARE

Pr. nr. 68/2021
P.U.Z.
Planșă 3.0