




Nr. cadastral	Suprafata masurata	Adresa imobilului
36 447	4413mp	Tg-Jiu, str. Bicaș, jud.Gorj

Cartea funciara nr.	UAT	Tg-Jiu
---------------------	-----	--------

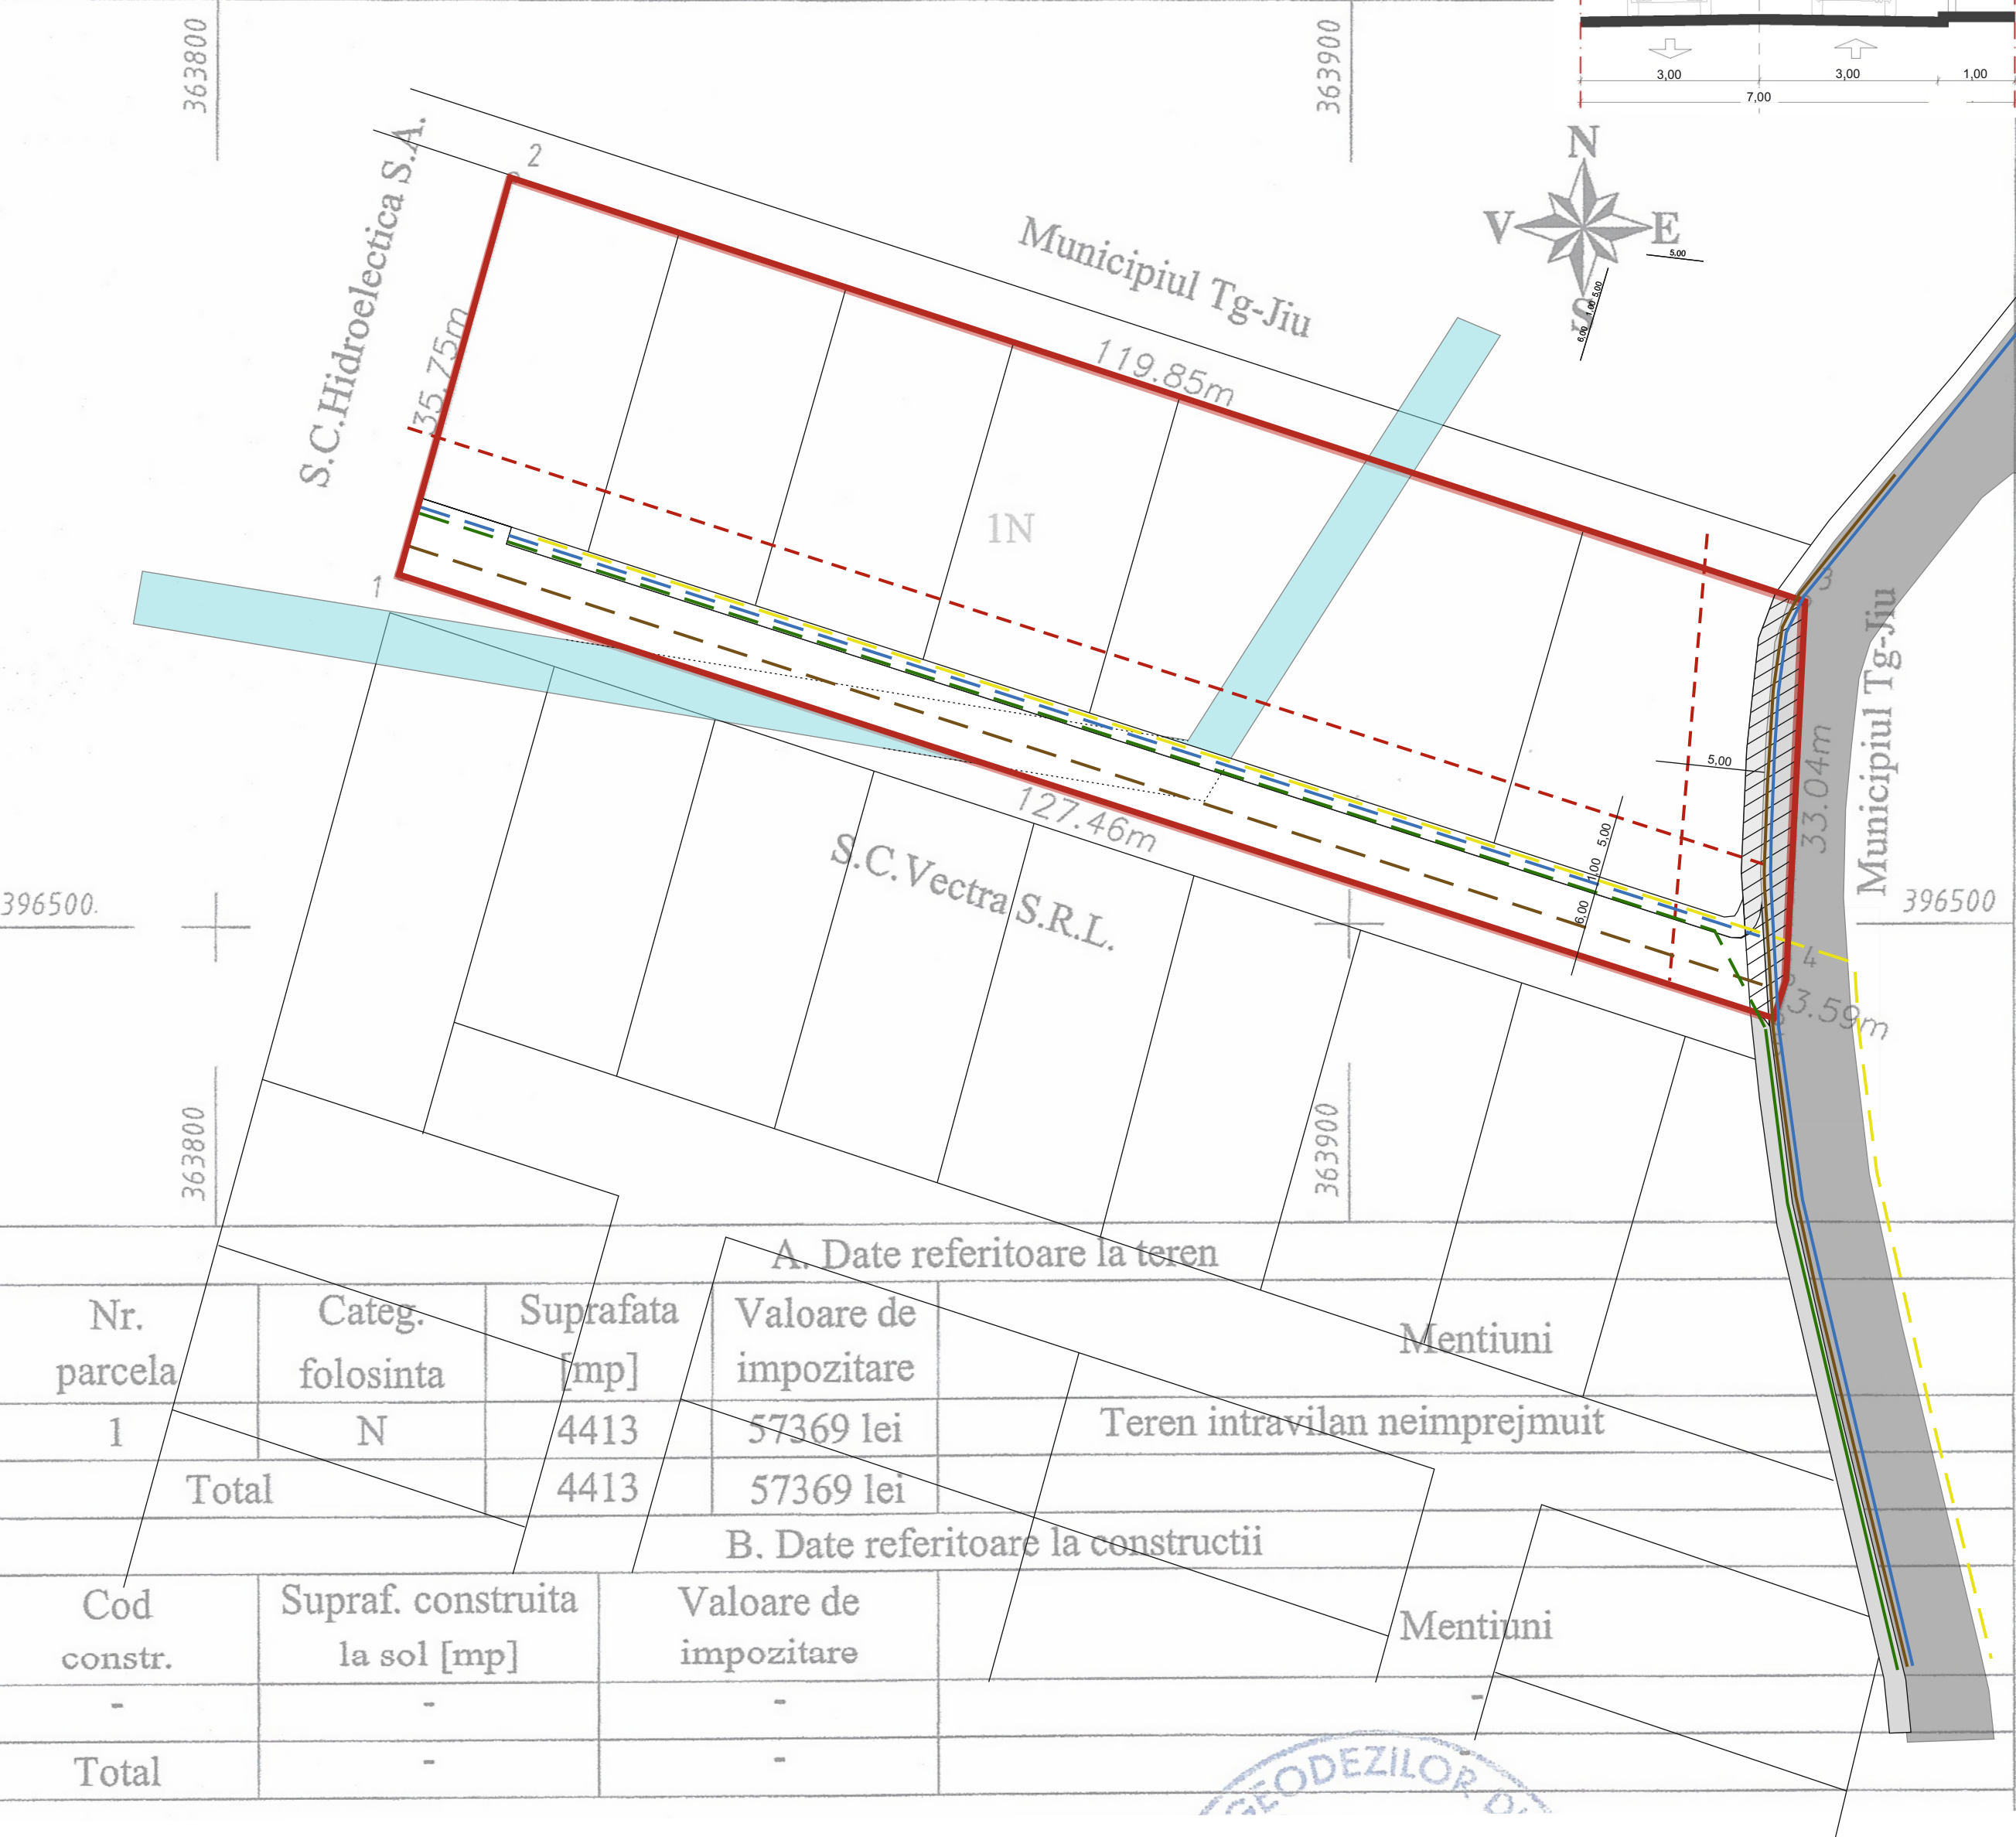

A. Date referitoare la teren					Mentiuni
Nr. parcela	Categ. folosinta	Suprafata [mp]	Valoare de impozitare		
1	N	4413	57369 lei		
Total		4413	57369 lei		Teren intravilan neimprejmuit

B. Date referitoare la constructii					Mentiuni
Cod constr.	Supraf. construita la sol [mp]	Valoare de impozitare			
-	-	-	-	-	
Total	-	-	-	-	

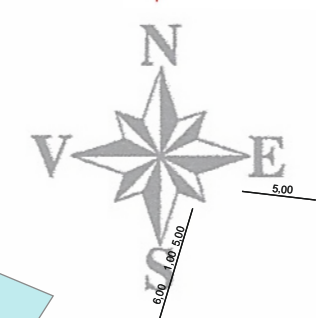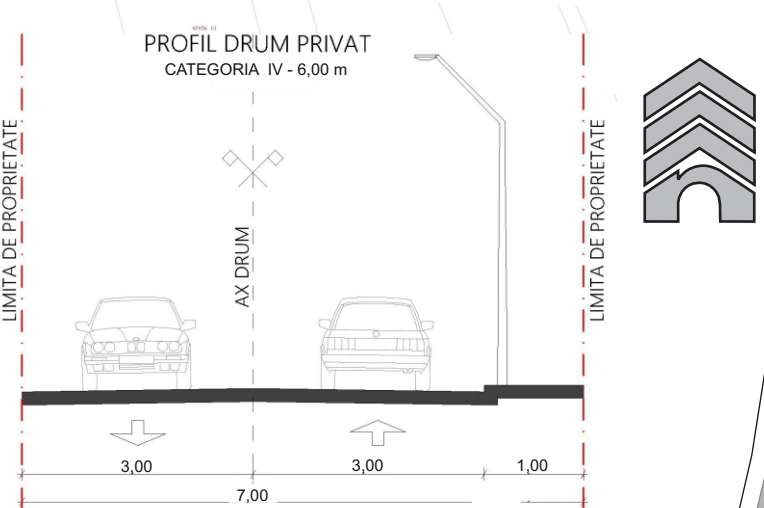

PUZ PLAN URBANISTIC ZONAL

KOHLER ANCA MIHAELA
ECHIPAREA EDILITARA

4

- LIMITĂ TEREN STUDIAT S = 4.413,00 mp
- LIMITĂ CONSTRUIBILITATE LA DRUM - 5,00 m
- REȚEA ELECTRICĂ EXISTENTĂ
- REȚEA APĂ EXISTENTĂ
- REȚEA GAZE EXISTENTĂ
- REȚEA CANALIZARE EXISTENTĂ
- REȚEA ELECTRICĂ PROPUȘĂ
- REȚEA APĂ PROPUȘĂ
- REȚEA CANALIZARE PROPUȘĂ
- REȚEA GAZE PROPUȘĂ



VERIFICATOR EXPERT	NUME	SEMĂNĂTURA	CERINȚA	REFERAT/EXPERTIZĂ NR./DATA	
S.C. PVD ARHITECT S.R.L. Nr. REG. COM J18/759/1993; C.U.I. RO 4447762				BENEFICIAR: KOHLER ANCA MIHAELA MUN. TG.- JIU, STR. BICAȘ, FN, NR. CADASTRAL 36447, JUD. GORJ	PR. NR. 34/2021
SPECIFICAȚIE	NUME	SEMĂNĂTURA	SCARA 1: 500	TITLU PROIECT: PLAN URBANISTIC ZONAL (PUZ) PARCELARE ȘI CONSTRUIRE LOCUINȚE INDIVIDUALE	FAZA: P.U.Z.
Șef proiect	Arh. Pasăre Viorica				
Proiectat	Ing. Dițărescu Claudia		DATA: noi. 2021	TITLU PLANȘĂ: ECHIPAREA EDILITARĂ	PLANȘA NR. 4
Desenat	Arh. Pasăre Alexandra Cristina				