PUZ PLAN URBANISTIC ZONAL

MUNICIPIUL TÂRGU JIU, STRADA ANA IPĂTESCU
BENEFICIAR: ȘTIOCLEI GHEORGHE.

SITUAȚIA EXISTENTĂ

2

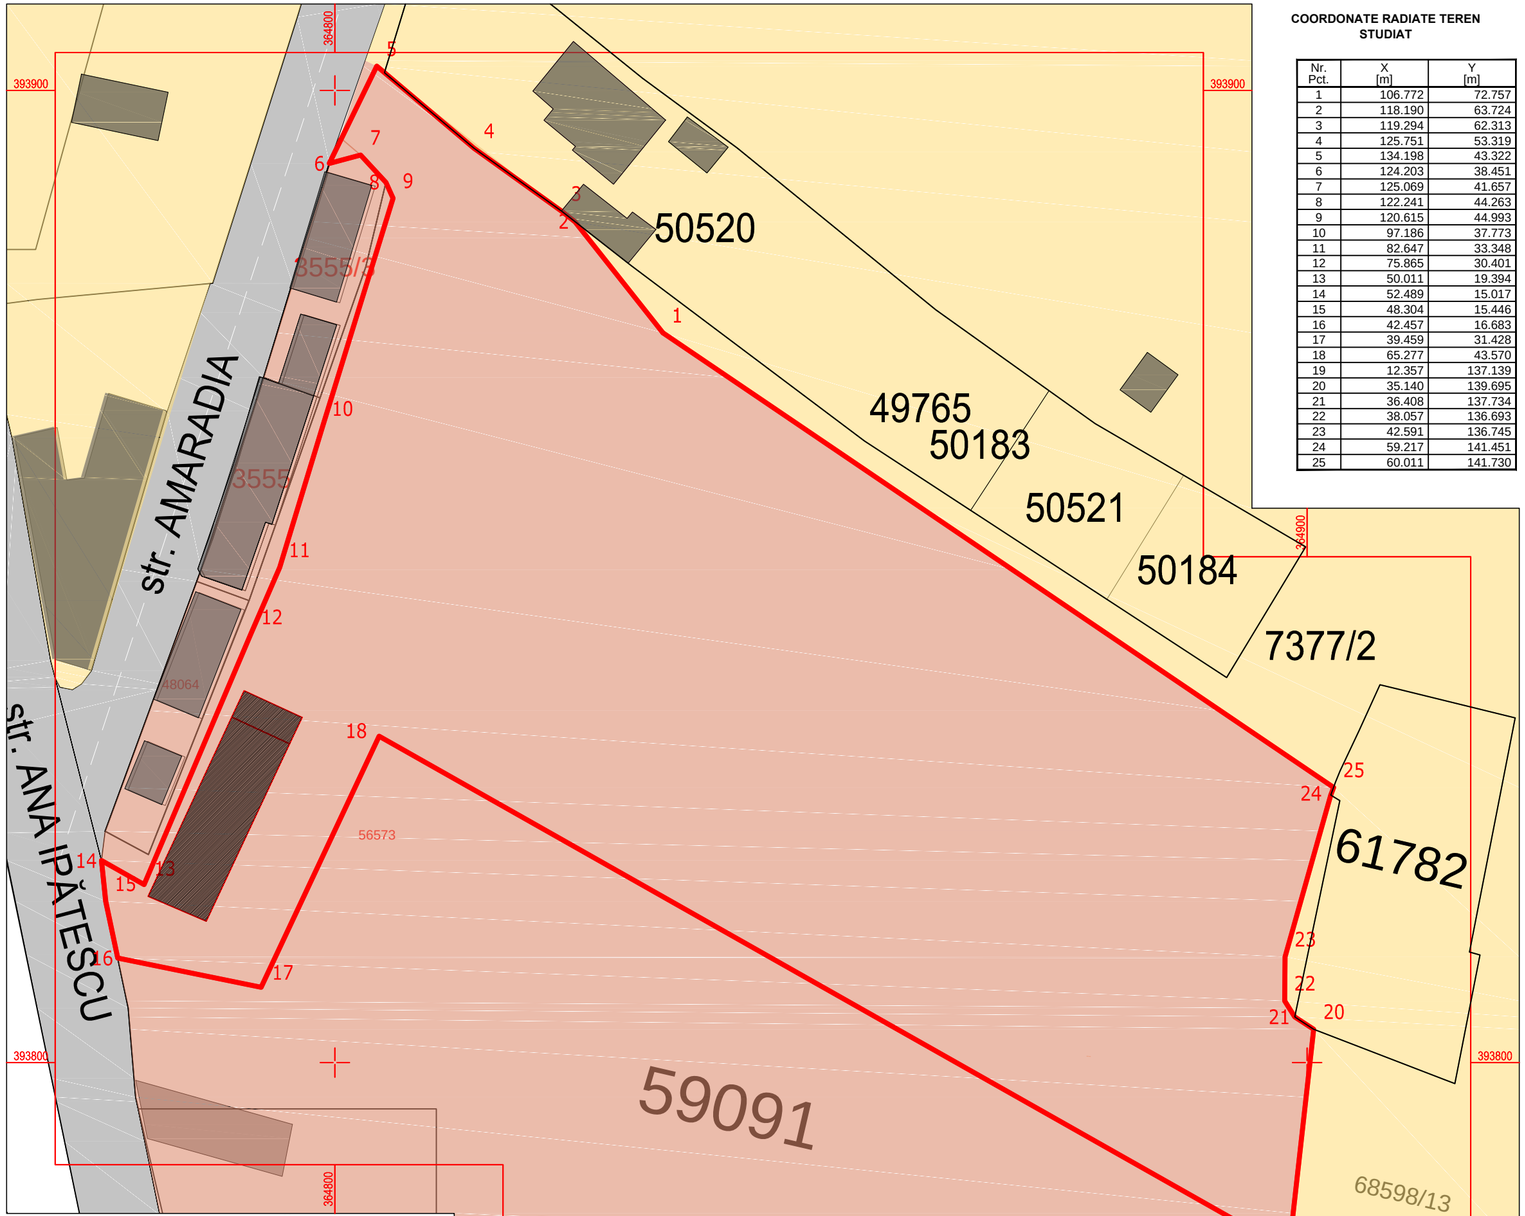

COORDONATE RADIATE TEREN STUDIAT

Nr. Pct.	X [m]	Y [m]
1	106.772	72.757
2	118.190	63.724
3	119.294	62.313
4	125.751	53.319
5	134.198	43.322
6	124.203	38.451
7	125.069	41.657
8	122.241	44.263
9	120.615	44.993
10	97.186	37.773
11	82.647	33.348
12	75.865	30.401
13	50.011	19.394
14	52.489	15.017
15	48.304	15.446
16	42.457	16.683
17	39.459	31.428
18	65.277	43.570
19	12.357	137.139
20	35.140	139.695
21	36.408	137.734
22	38.057	136.693
23	42.591	136.745
24	59.217	141.451
25	60.011	141.730

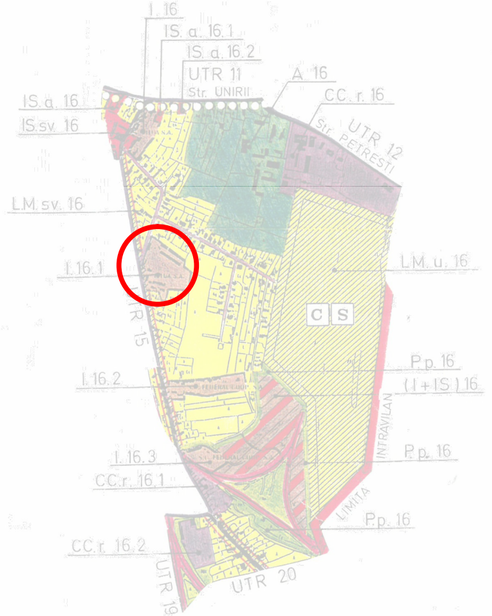

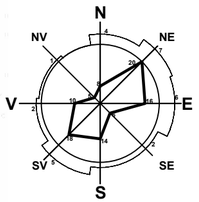

BILANȚ TERITORIAL PROPUS

Total suprafață		din care	Zona unități industriale	
6331 mp	100 %		6331 mp	100 %

Suprafață studiată = 6331 mp

LEGENDĂ

- LIMITĂ PROPRIETATE
- LIMITĂ TEREN CU Nr. CAD. 59092 STUDIAT ÎN PREZENTA DOCUMENTAȚIE
- CONSTRUCȚIE EXISTENTĂ
- ZONĂ UNITĂȚI INDUSTRIALE
- ZONĂ LOCUINȚE

s.c. Arhitonic s.r.l.
Arhitecți și Ingineri asociați
Municipiul Tg-Jiu, Strada Iosif Keber, Nr. 1, Tel/Fax 0353/401222

Specificație	Nume	Semnătura	scara:
Șef proiect:	Arh. Florescu Dumitru		1:500
Proiectat:	c.Arh. Răducan Valentin		data:
Desenat:	Arh. Bilciu Alexandru		03.2021

beneficiar: ȘTIOCLEI GHEORGHE

amplasament: MUNICIPIUL TÂRGU JIU, STRADA ANA IPĂTESCU , Nr. 37-39, JUDEȚUL GORJ

pr. nr.: 61/2021

titlu proiect: ÎNTOCMIRE P.U.Z. pentru SCHIMBARE DESTINAȚIE TEREN DIN ZONĂ INDUSTRIALĂ ÎN ZONĂ PENTRU LOCUIN ȚE ȘI FUNCȚIUNICOMPLEMENTARE,PARCELARE TEREN ȘI CONSTRUIRE LOCUIN ȚE INDIVIDUALE

faza: P.U.Z.

titlu planșă: SITUAȚIE EXISTENTĂ

planșa: S02