


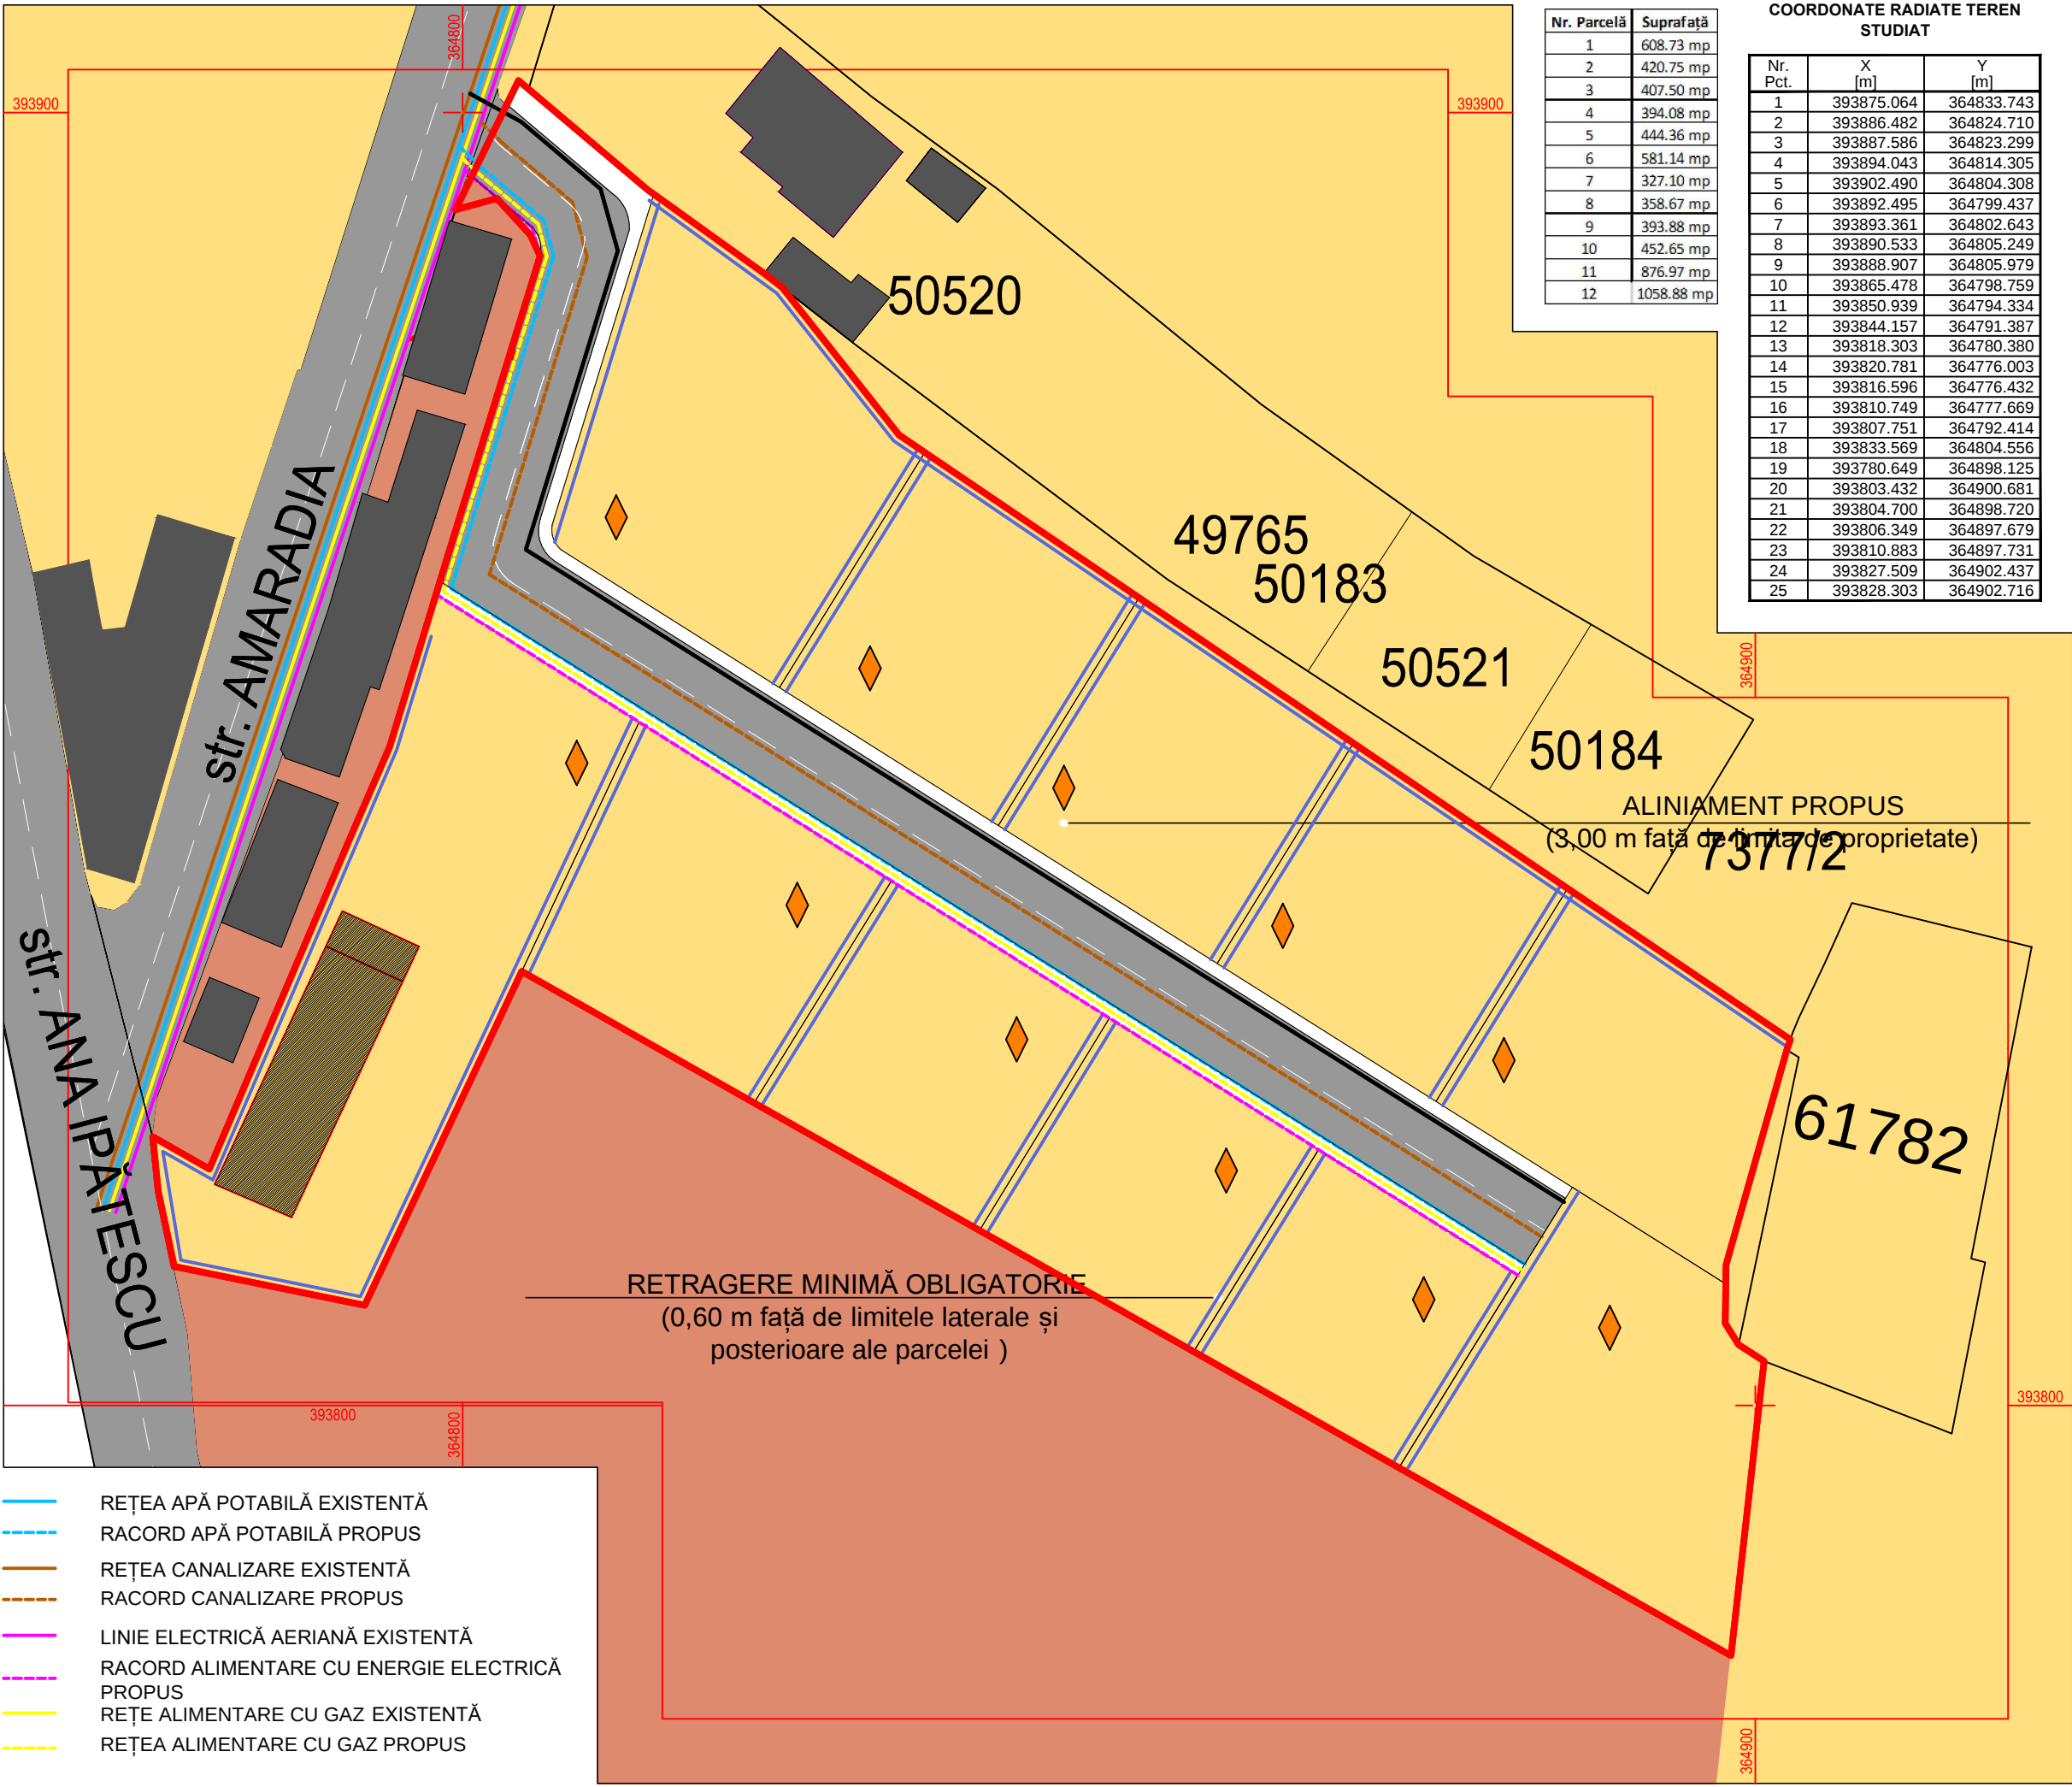


# PUZ PLAN URBANISTIC ZONAL

MUNICIPIUL TÂRGU JIU, STRADA ANA IPĂTESCU

BENEFICIAR: ȘTIOCLEI GHEORGHE

REGLEMENTĂRI - ECHIPAREA EDILITARĂ

4

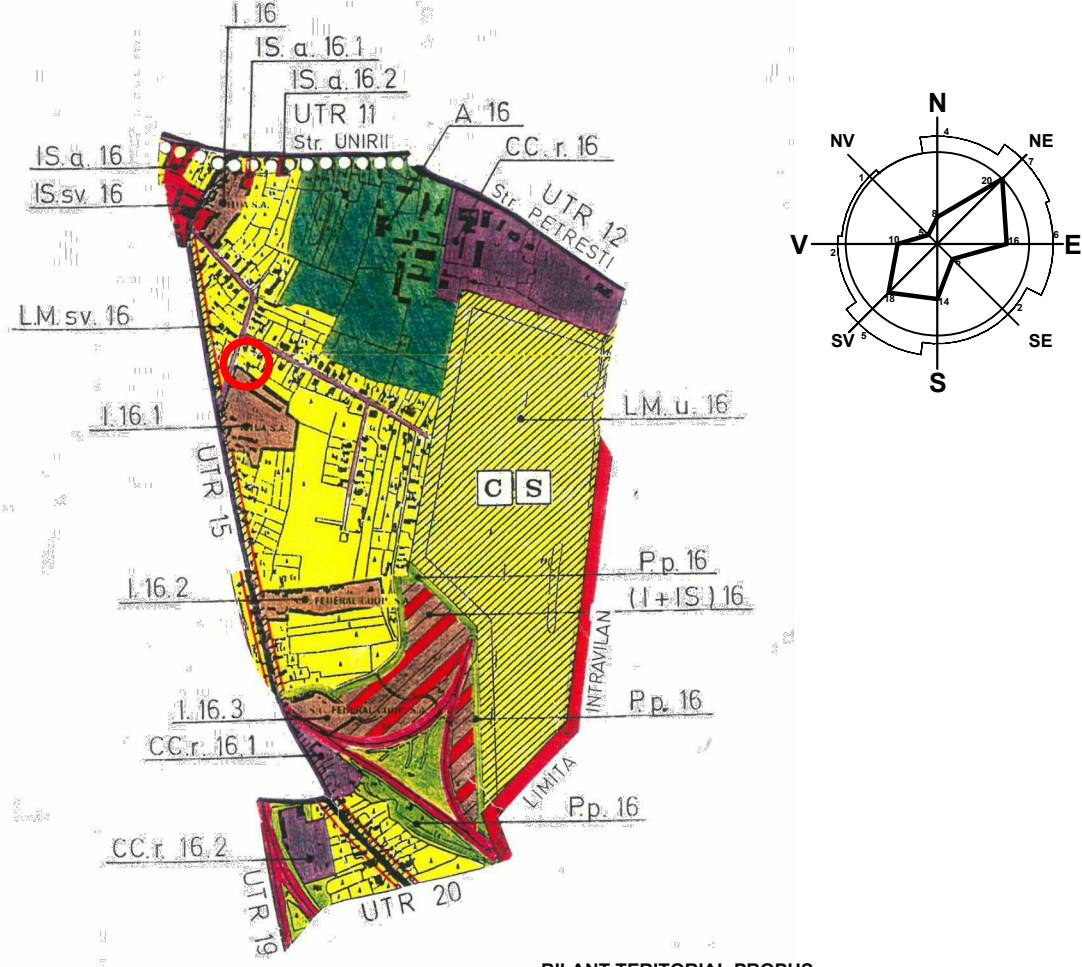

Suprafață studiată = 6331 mp

**s.c. Arhitecti s.r.l.**  
Arhitecți și Ingineri asociați  
Municipiul Tg-Jiu, Strada Iosif Keber, Nr. 1, Tel/Fax 0353/401222

|              |                       |           |               |
|--------------|-----------------------|-----------|---------------|
| Specificație | Nume                  | Semnătura | scara: 1:500  |
| Șef proiect: | Arh. Florescu Dumitru |           |               |
| Proiectat:   | Ing. Coculescu Radu   |           | data: 03.2021 |
| Desenat:     | Arh. Bilciu Alexandru |           |               |

beneficiar: ȘTIOCLEI GHEORGHE  
amplasament: MUNICIPIUL TÂRGU JIU, STRADA ANA IPĂTESCU , Nr. 37-39, JUDEȚUL GORJ  
titlu proiect: ÎNTOCMIRE P.U.Z. pentru SCHIMBARE DESTINAȚIE TEREN DIN ZONĂ INDUSTRIALĂ ÎN ZONĂ PENTRU LOCUINȚE ȘI FUNCȚIUNICOMPLEMENTARE.PARCELARE TEREN ȘI CONSTRUIRE LOCUINȚE INDIVIDUALE  
titlu planșă: REGLEMENTĂRI - ECHIPARE EDILITARĂ

pr. nr.: 61/2021  
faza: P.U.Z.  
planșă: S04