


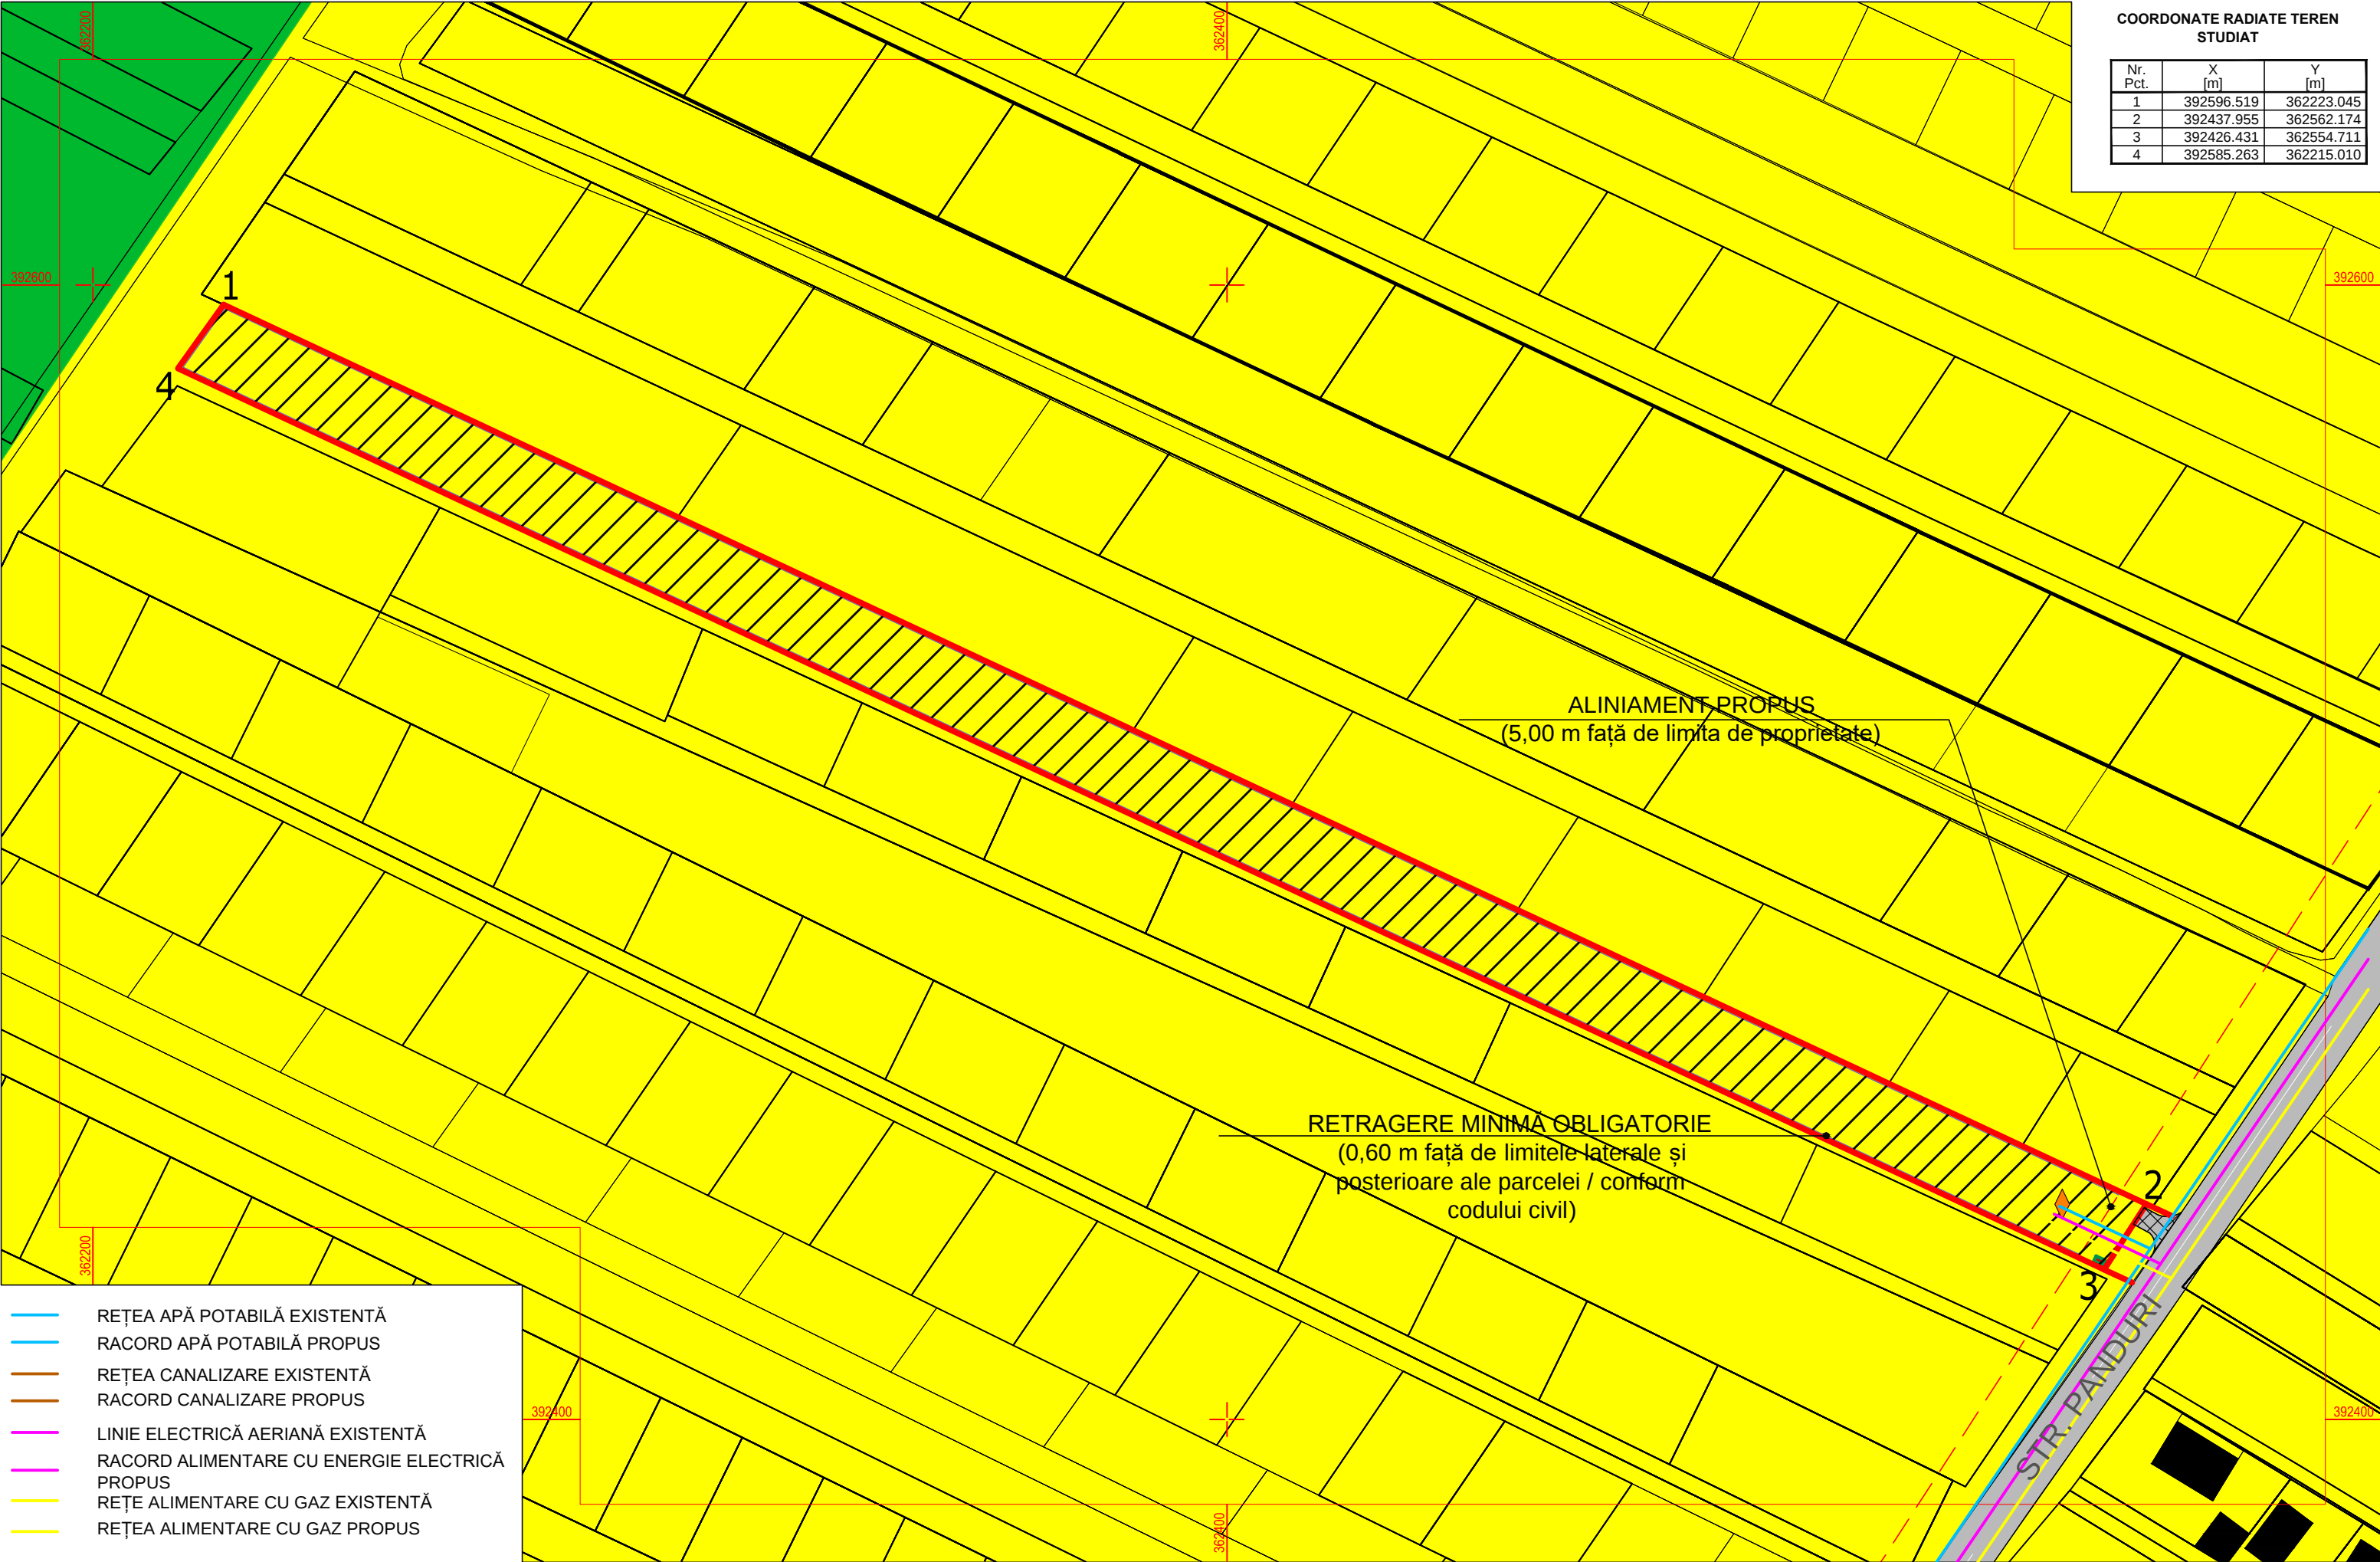

PUZ PLAN URBANISTIC ZONAL


AVIZ DE OPORTUNITATE

MUNICIPIUL TÂRGU JIU, STRADA PANDURI

BENEFICIAR: SOROIU DUMITRU

REGLEMENTĂRI - ECHIPAREA EDILITARĂ

4

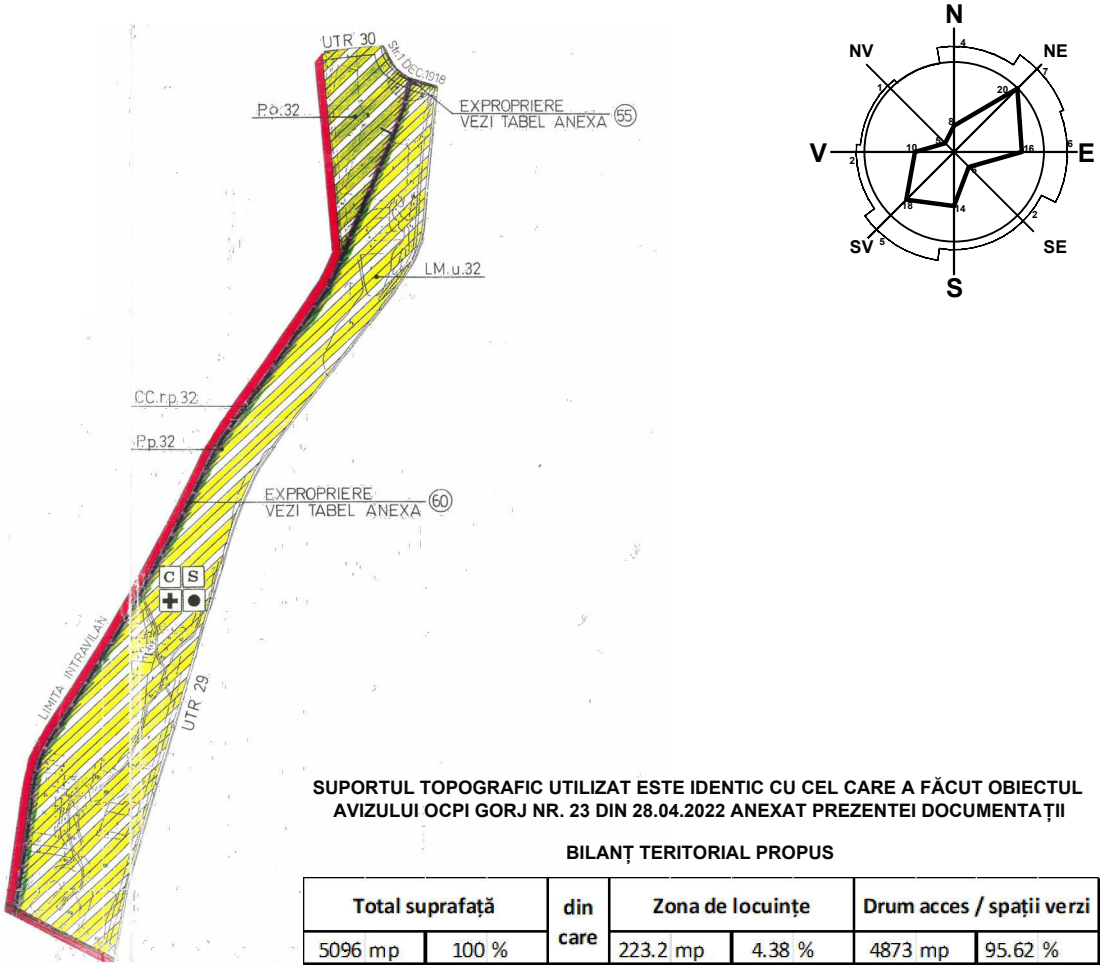

Suprafață studiată = 5096 mp

S.C. SCUAR S.R.L.
proiectare în construcții

Municipiul Tg-Jiu, Strada Iosif Keber, Nr. 1, Tel/Fax 0353.401222

Specificație	Nume	Semnătura	scara:
Șef proiect:	Arh. Florescu Dumitru		1:500
Proiectat:	Ing. Coculescu Radu		data:
Desenat:	Arh. Bîlcu Alexandru		03.2021

beneficiar:	SOROIU DUMITRU	pr. nr.:
amplasament:	MUNICIPIUL TÂRGU JIU, STRADA PANDURI , Nr. FN, JUDEȚUL GORJ	65/2021
titlu proiect:	ÎNTOCMIRE P.U.Z. PENTRU INTRODUCERE TEREN IN INTRAVILAN PENTRU CONSTRUIRE LOCUINȚĂ	faza:
		P.U.Z.
titlu planșă:	REGLEMENTĂRI - ECHIPARE EDILITARĂ	planșa:
		S04