

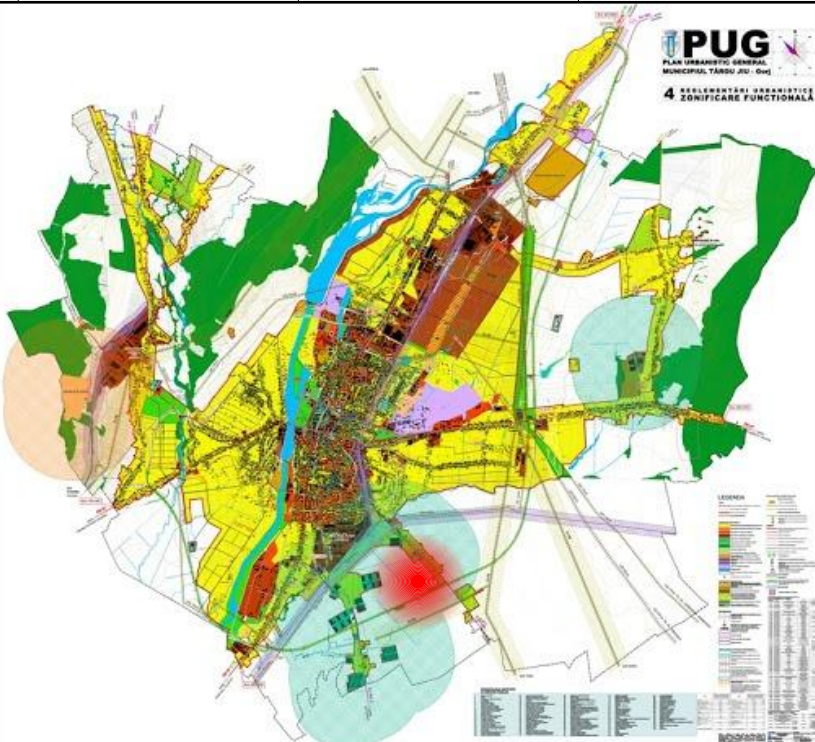
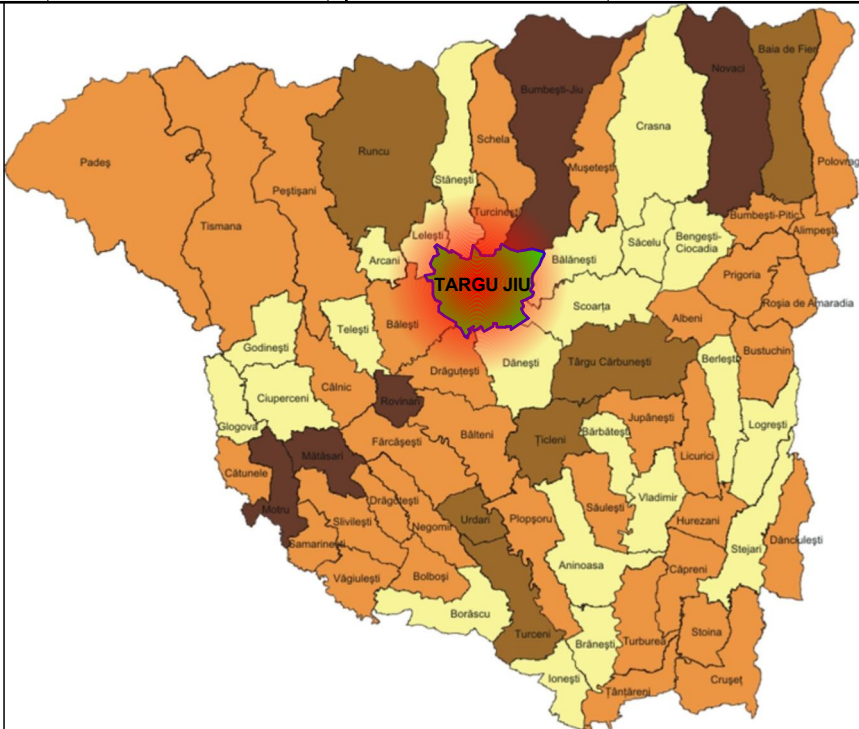
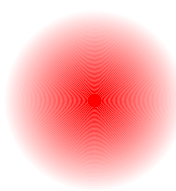


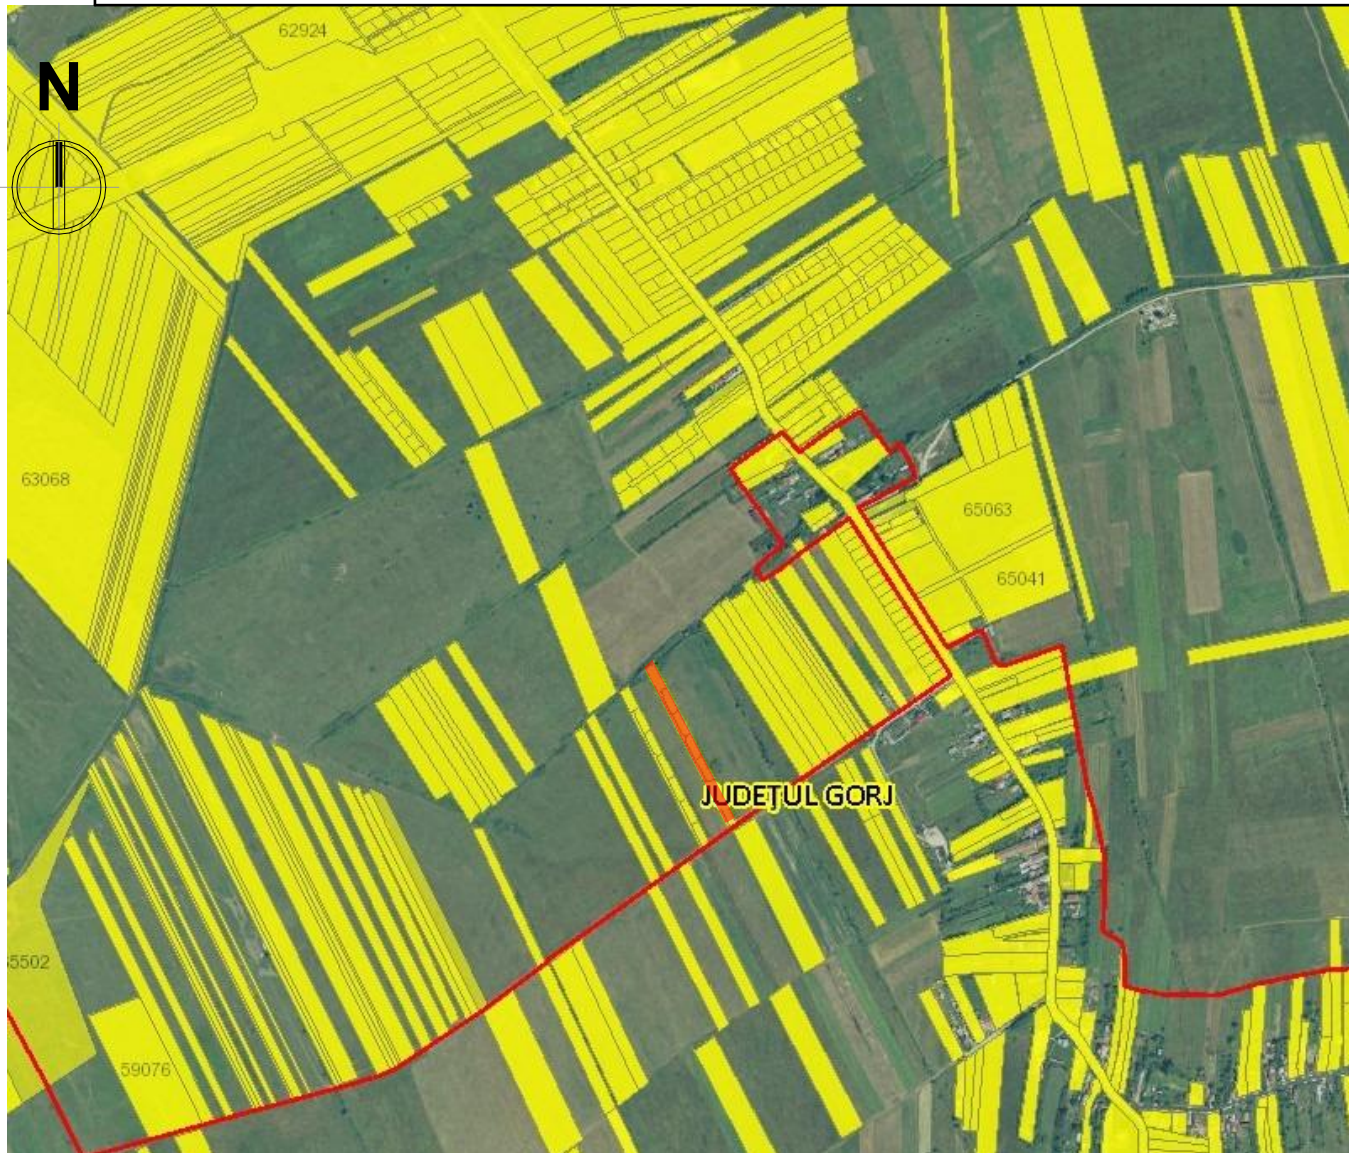

PUZ PLAN URBANISTIC ZONAL

1

PLAN URBANISTIC ZONAL - INCADRAREA IN TERITORIU

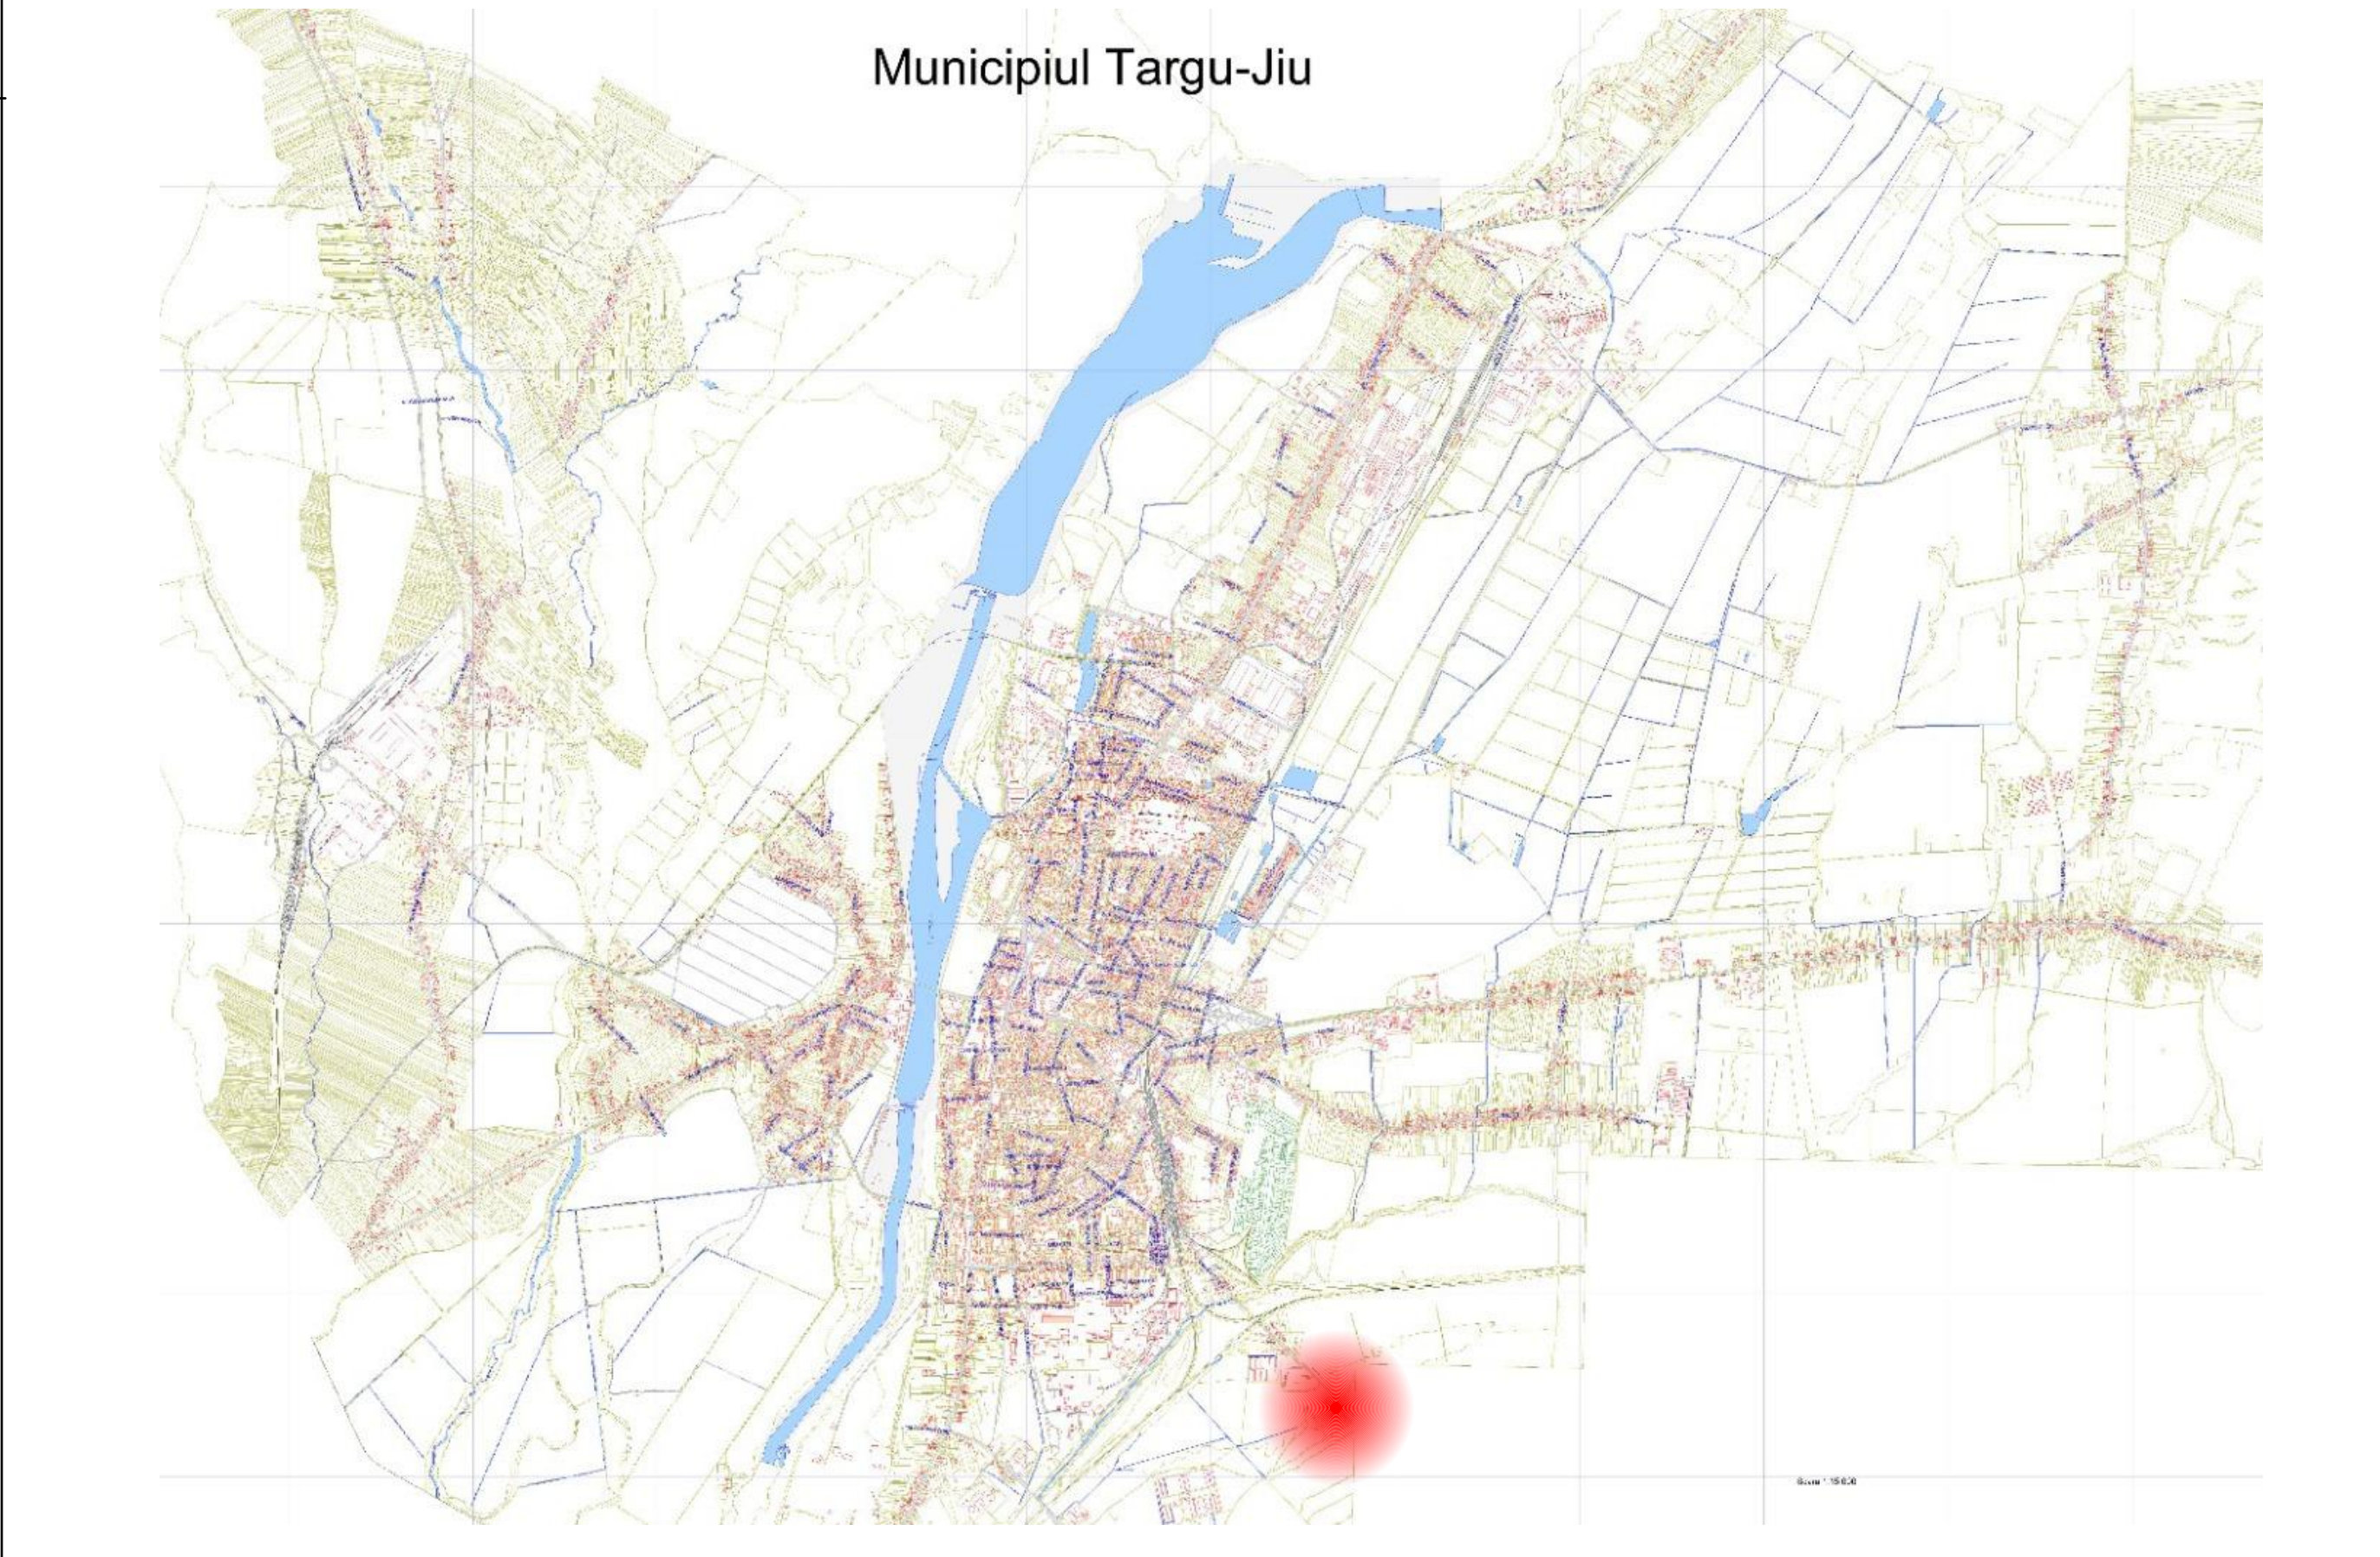

AMPLASAMENT STUDIAT



TEREN STUDIAT

Beneficiar:				Pr. nr:
LUCA AURELIAN BOGDAN				03/2024
Amplasament:				Faza:
STRADA ANA IPĂTESCU				P.U.Z.
Proiect:				Plansa:
INTRODUCERE TEREN ÎN EXTRAVILAN; RECONFIGURARE PARCELE, PENTRU CONSTRUIRE LOCUINȚE INDIVIDUALE ȘI FUNCTIUNI COMPLEMENTARE LOCUIRII				NR.01
PLAN DE ÎNCADRARE ÎN TERITORIU				
Specificație	Nume	Semnătură	Scara:	
Sef proiect	Arh. Cămăi Iulian		1:10000	
Proiectat	Arh. Ozon Grigore		1:2000	
Desenat	Arh. Ozon Grigore		Data:	
			04. 2024	

PUZ

PLAN URBANISTIC ZONAL


3

PLAN URBANISTIC ZONAL- PROPUNERI - REGLEMENTARI


INVENTAR DE COORDONATE

Nr. Pct.	X [m]	Y [m]
1	390829.650	366480.780
2	390841.040	366493.520
3	390802.352	366513.598
4	390766.424	366532.243
5	390730.558	366550.857
6	390720.840	366555.900
7	390694.664	366569.431
8	390658.759	366587.991
9	390622.855	366606.550
10	390586.950	366625.110
11	390579.538	366614.747
12	390577.220	366611.510
13	390713.090	366541.040
14	390792.393	366500.042

$$2\sum = \sum Xi(Yi+1 - Yi-1)$$
$$S = 4750 \text{ mp}$$

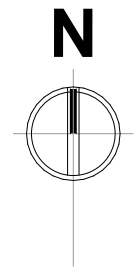

SECȚIUNEA 2-2

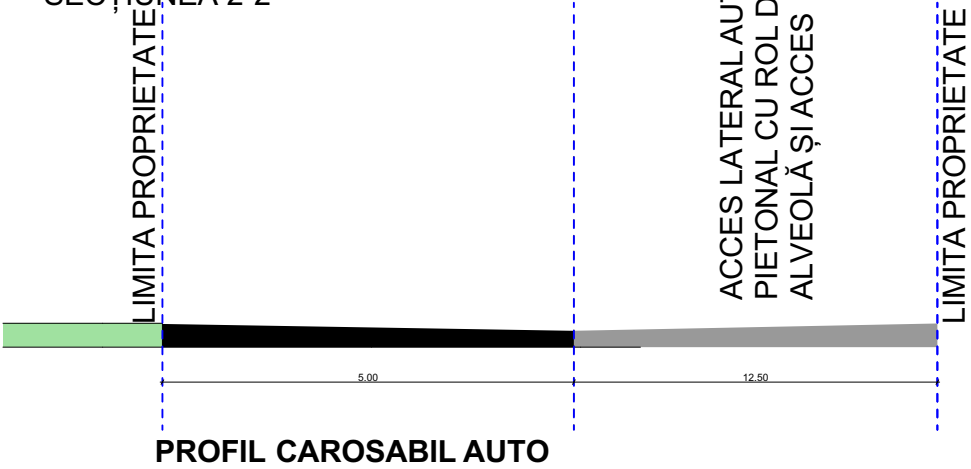

LEGENDA:

parcele existente

- 1 - LOT 1 suprafata 511.00mp
- 2 - LOT 2 suprafata 506.00mp
- 3 - LOT 3 suprafata 507.00mp
- 4 - LOT 4 suprafata 511.00 mp
- 5 - LOT 5 suprafata 508.00 mp
- 6 - LOT 6 suprafata 497.00mp
- 7 - LOT 7 suprafata 708.00 mp
- 8 -Drum suprafața de 1002 mp

parcele propuse

- 1 - LOT 1 suprafata 495.73 mp
- 2 - LOT 2 suprafata 480.34mp
- 3 - LOT 3 suprafata 480.88mp
- 4 - LOT 4 suprafata 484.40 mp
- 5 - LOT 5 suprafata 479.27 mp
- 6 - LOT 6 suprafata 432.73 mp
- 7 - LOT 7 suprafata 505.00 mp
- 8 -drum suprafață 1391.65 mp

LEGENDA:



- LIMITA DE PROPRIETATE / LIMITA TEREN STUDIAT PRIN PUZ
- TEREN STUDIAT CU SUPRAFATA DE 4750 MP
- LIMITA PARCELE NOI PROPUSE IN TERENUL STUDIAT
- LIMITA ALINIAMENT STRADAL PROPUȘ
- LIMITE CADASTRALE - TERENURI INVECINATE
- ACCES AUTO
- ACCES PIETONAL
- ZONA DE IMPLEMENTARE A CONSTRUCȚIILOR PROPUSE (LOCUINTE INDIVIDUALE DE TIP IZOLAT/CUPLAT P,P+1,P+1+M)
- CONSTRUCȚII INVECINATE
- LOCUINTE INDIVIDUALE P, P+E, P+M, P+1+M
- CAROSABIL AUTO
- ALEI PIETONALE
- LOCURI DE PARCARE PROPUSE
- INTERDICȚIE DE CONSTRUIRE
- BAZIN VIDANJABIL
- PUBELE DE GUNOI

P.O.T. existent=0.00%
C.U.T. existent=0.000
P.O.T. propus=35.00%
C.U.T. propus=0.900


ZONA LOCUINȚE INDIVIDUALE ȘI FUNCȚIUNI COMPLEMENTARE

-Verificator	Nume	Semnătură	Cerința	referat/expertiza nr./data
-Expert				
				Beneficiar: LUCA AURELIAN BOGDAN
Amplasament: STRADA ANA IPĂTESCU				Pr. nr: 03/2024
Proiect: INTRODUCERE TEREN ÎN EXTRAVILAN, RECONFIGURARE PARCELE, PENTRU CONSTRUIRE LOCUINȚE INDIVIDUALE ȘI FUNCȚIUNI COMPLEMENTARE LOCUIRII				Faza: P.U.Z.
REGLEMENTĂRI URBANISTICE - ZONIFICARE				Plansa: NR.03

Specificație	Nume	Semnătură	Scara: 1:500
Sef proiect	Arh. Cămăi Iulian		
Proiectat	Arh. Ozon Grigore		Data: 04. 2024
Desenat	Arh. Ozon Grigore		

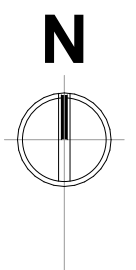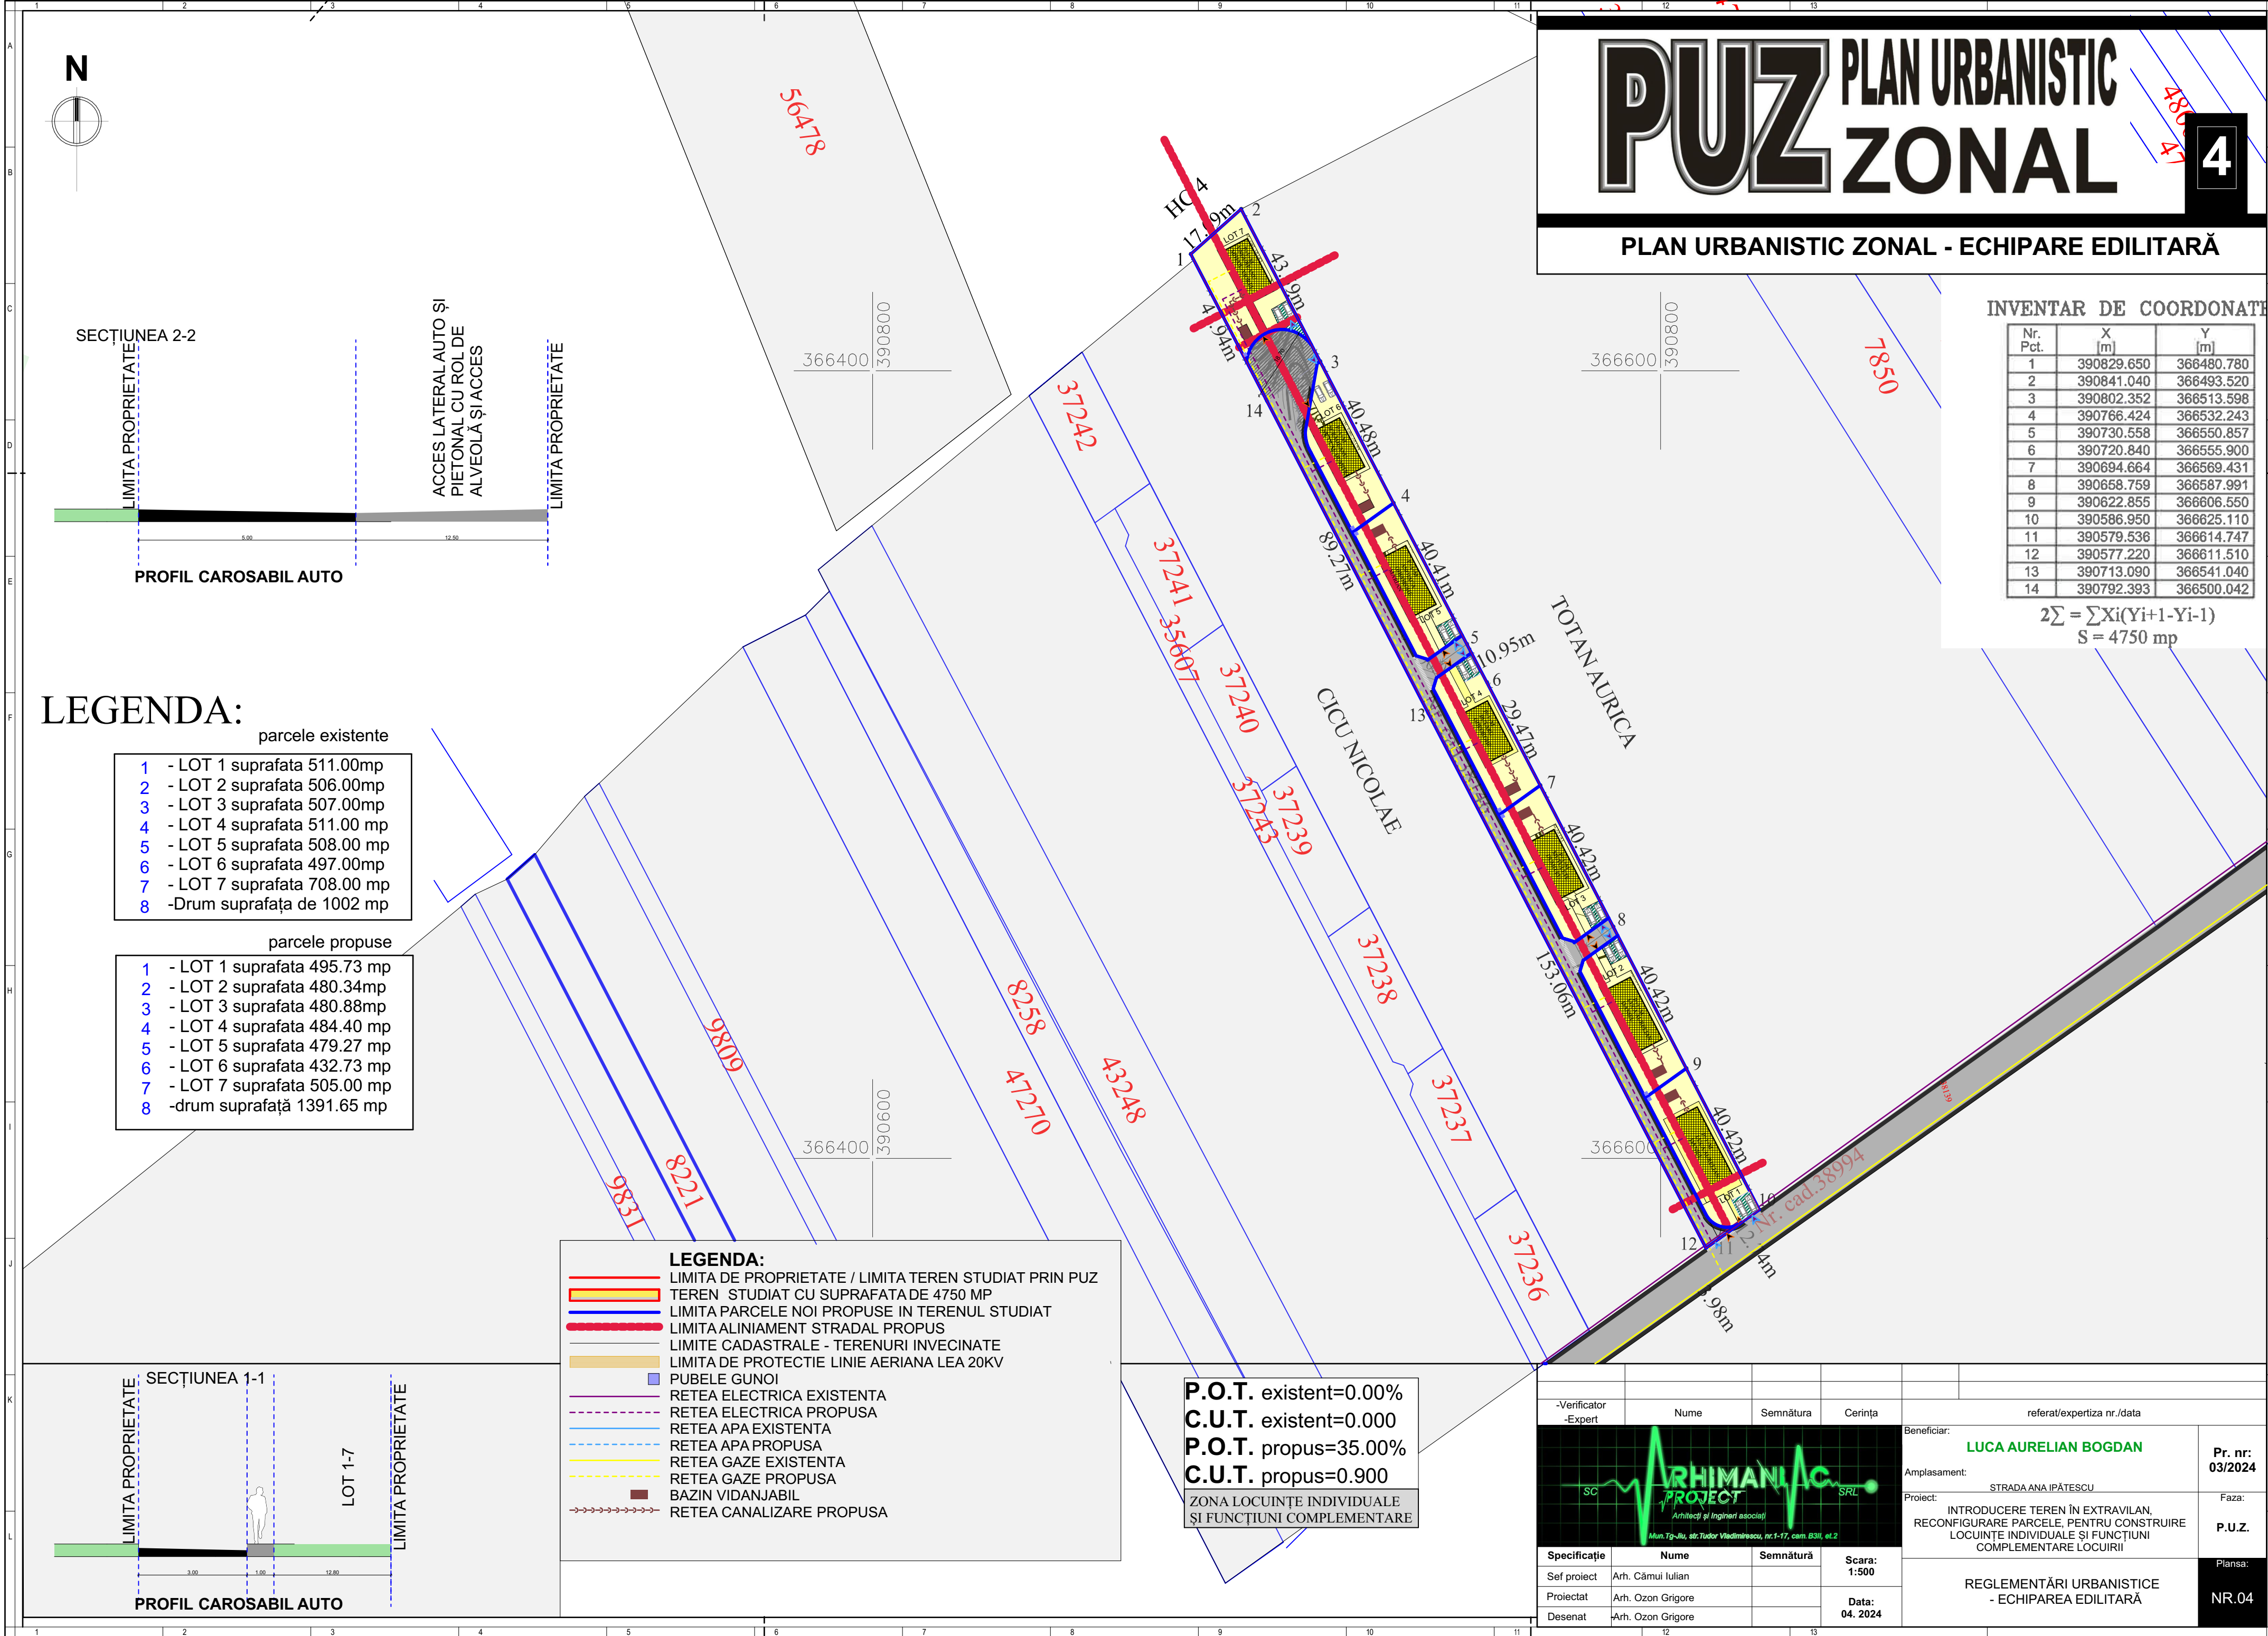

SECȚIUNEA 2-2

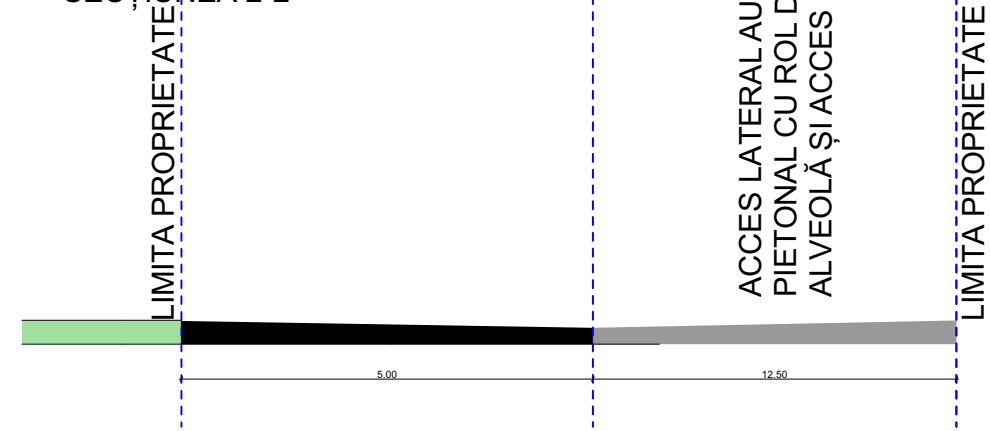

PROFIL CAROSABIL AUTO

LEGENDA:

parcele existente

- 1 - LOT 1 suprafata 511.00mp
- 2 - LOT 2 suprafata 506.00mp
- 3 - LOT 3 suprafata 507.00mp
- 4 - LOT 4 suprafata 511.00 mp
- 5 - LOT 5 suprafata 508.00 mp
- 6 - LOT 6 suprafata 497.00mp
- 7 - LOT 7 suprafata 708.00 mp
- 8 -Drum suprafața de 1002 mp

parcele propuse

- 1 - LOT 1 suprafata 495.73 mp
- 2 - LOT 2 suprafata 480.34mp
- 3 - LOT 3 suprafata 480.88mp
- 4 - LOT 4 suprafata 484.40 mp
- 5 - LOT 5 suprafata 479.27 mp
- 6 - LOT 6 suprafata 432.73 mp
- 7 - LOT 7 suprafata 505.00 mp
- 8 -drum suprafață 1391.65 mp

LEGENDA:

- LIMITA DE PROPRIETATE / LIMITA TEREN STUDIAT PRIN PUZ
- TEREN STUDIAT CU SUPRAFATA DE 4750 MP
- LIMITA PARCELE NOI PROPUSE IN TERENUL STUDIAT
- LIMITA ALINIAMENT STRADAL PROPUȘ
- LIMITE CADASTRALE - TERENURI INVECINATE
- LIMITA DE PROTECTIE LINIE AERIANA LEA 20KV
- PUBELE GUNOI
- RETEA ELECTRICA EXISTENTA
- RETEA ELECTRICA PROPUȘA
- RETEA APA EXISTENTA
- RETEA APA PROPUȘA
- RETEA GAZE EXISTENTA
- RETEA GAZE PROPUȘA
- BAZIN VIDANJABIL
- RETEA CANALIZARE PROPUȘA

P.O.T. existent=0.00%
C.U.T. existent=0.000
P.O.T. propus=35.00%
C.U.T. propus=0.900
ZONA LOCUINȚE INDIVIDUALE
ȘI FUNCȚIUNI COMPLEMENTARE

PUZ PLAN URBANISTIC ZONAL

4


PLAN URBANISTIC ZONAL - ECHIPARE EDILITARĂ

INVENTAR DE COORDONATE

Nr. Pct.	X [m]	Y [m]
1	390829.650	366480.780
2	390841.040	366493.520
3	390802.352	366513.598
4	390766.424	366532.243
5	390730.558	366550.857
6	390720.840	366555.900
7	390694.664	366569.431
8	390658.759	366587.991
9	390622.855	366606.550
10	390586.950	366625.110
11	390579.538	366614.747
12	390577.220	366611.510
13	390713.090	366541.040
14	390792.393	366500.042


$$2\sum = \sum Xi(Yi+1 - Yi-1)$$
$$S = 4750 \text{ mp}$$

SECȚIUNEA 1-1

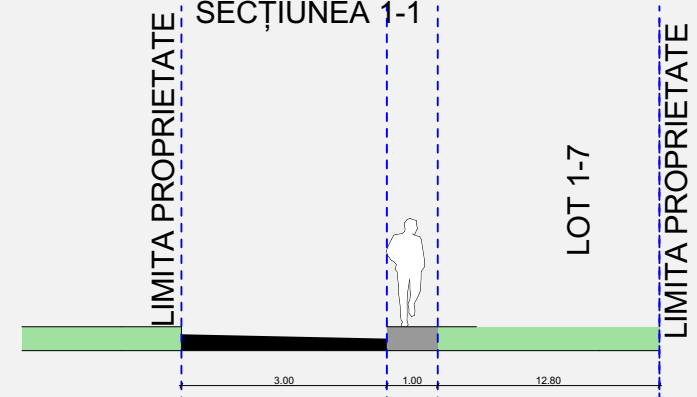

PROFIL CAROSABIL AUTO

-Verificator	Nume	Semnătură	Cerința	referat/expertiza nr./data		
-Expert						
				Beneficiar:	LUCA AURELIAN BOGDAN	Pr. nr.: 03/2024
				Amplasament:	STRADA ANA IPĂTESCU	Faza:
				Proiect:	INTRODUCERE TEREN ÎN EXTRAVILAN, RECONFIGURARE PARCELE, PENTRU CONSTRUIRE LOCUINȚE INDIVIDUALE ȘI FUNCȚIUNI COMPLEMENTARE LOCUIRII	P.U.Z.
				REGLEMENTĂRI URBANISTICE - ECHIPAREA EDILITARĂ		Plansa: NR.04
Specificație	Nume	Semnătură	Scara: 1:500			
Sef proiect	Arh. Cămăi Iulian		Data: 04. 2024			
Proiectat	Arh. Ozon Grigore					
Desenat	Arh. Ozon Grigore					

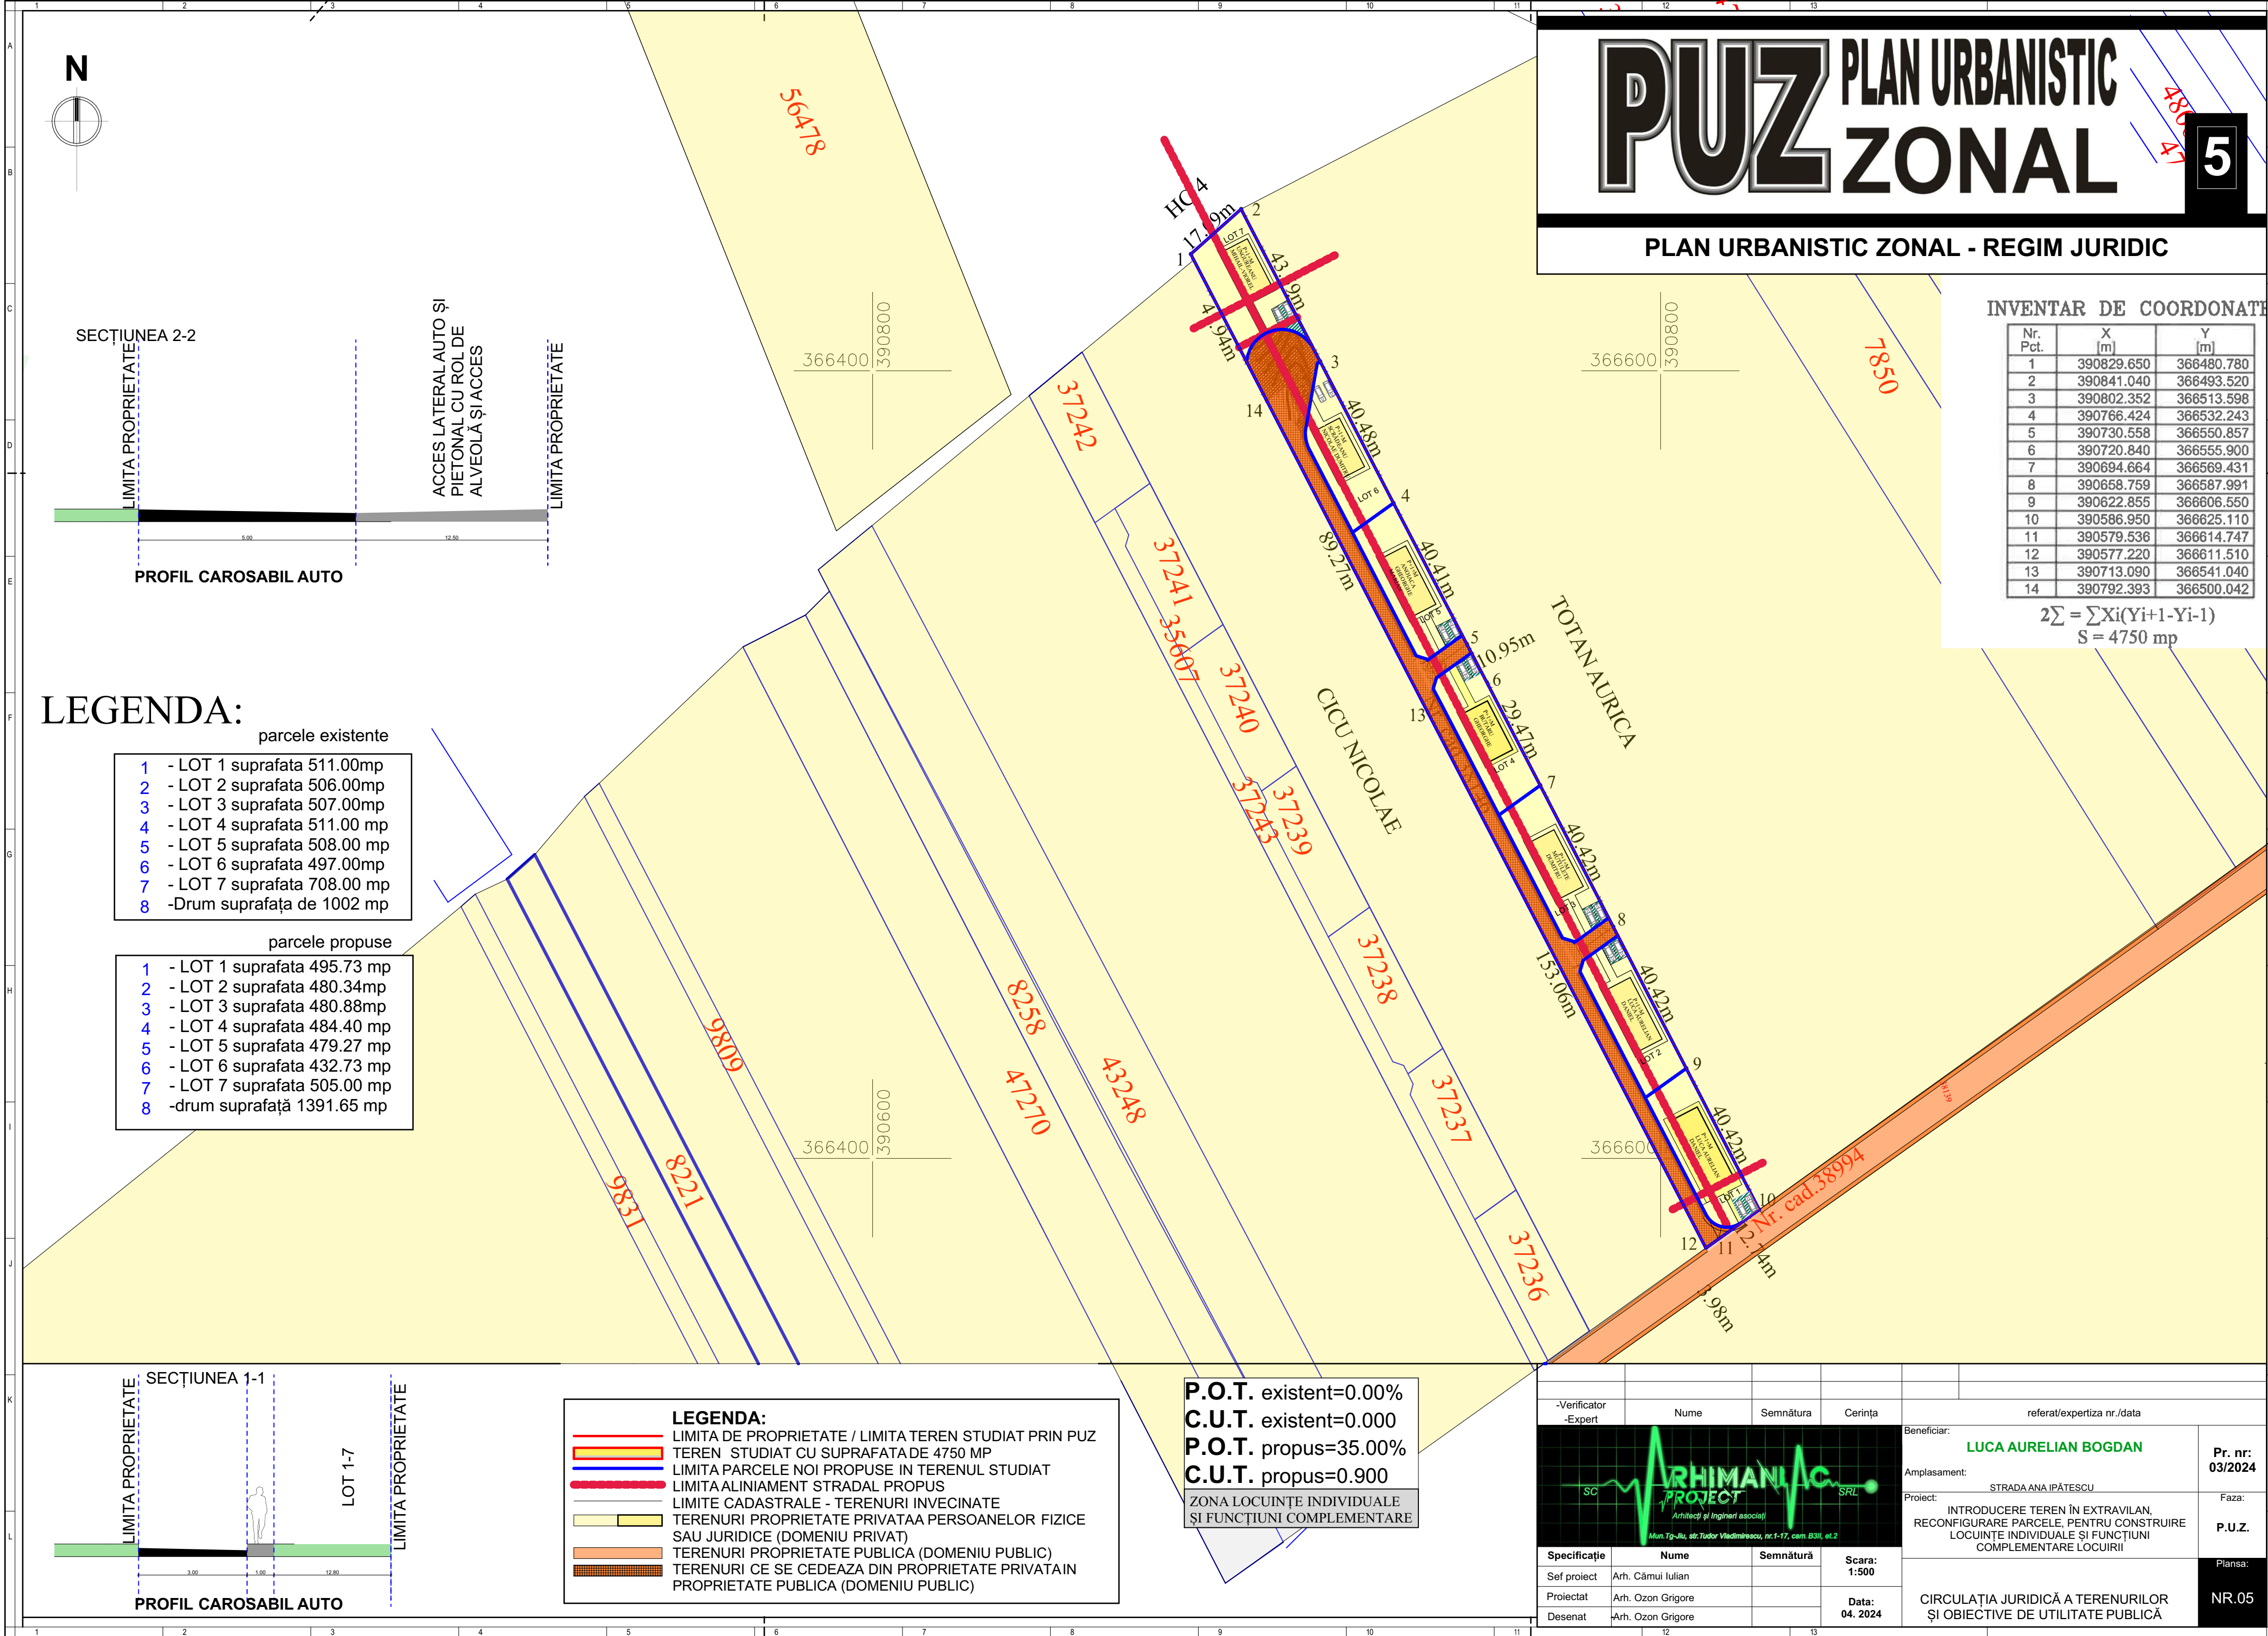

PUZ

PLAN URBANISTIC ZONAL

5

PLAN URBANISTIC ZONAL - REGIM JURIDIC

INVENTAR DE COORDONATE

Nr. Pct.	X [m]	Y [m]
1	390829.650	366480.780
2	390841.040	366493.520
3	390802.352	366513.598
4	390766.424	366532.243
5	390730.558	366550.857
6	390720.840	366555.900
7	390694.664	366569.431
8	390658.759	366587.991
9	390622.855	366606.550
10	390586.950	366625.110
11	390579.538	366614.747
12	390577.220	366611.510
13	390713.090	366541.040
14	390792.393	366500.042

$$2\sum = \sum Xi(Yi+1-Yi-1)$$
$$S = 4750 \text{ mp}$$

LEGENDA:

- parcele existente
- 1 - LOT 1 suprafata 511.00mp
 - 2 - LOT 2 suprafata 506.00mp
 - 3 - LOT 3 suprafata 507.00mp
 - 4 - LOT 4 suprafata 511.00 mp
 - 5 - LOT 5 suprafata 508.00 mp
 - 6 - LOT 6 suprafata 497.00mp
 - 7 - LOT 7 suprafata 708.00 mp
 - 8 -Drum suprafata de 1002 mp

- parcele propuse
- 1 - LOT 1 suprafata 495.73 mp
 - 2 - LOT 2 suprafata 480.34mp
 - 3 - LOT 3 suprafata 480.88mp
 - 4 - LOT 4 suprafata 484.40 mp
 - 5 - LOT 5 suprafata 479.27 mp
 - 6 - LOT 6 suprafata 432.73 mp
 - 7 - LOT 7 suprafata 505.00 mp
 - 8 -drum suprafata 1391.65 mp

- LEGENDA:
- LIMITA DE PROPRIETATE / LIMITA TEREN STUDIAT PRIN PUZ
 - TEREN STUDIAT CU SUPRAFATA DE 4750 MP
 - LIMITA PARCELE NOI PROPUSE IN TERENUL STUDIAT
 - LIMITA ALINIAMENT STRADAL PROPUSE
 - LIMITA CADASTRALE - TERENURI INVECINATE
 - TERENURI PROPRIETATE PRIVATA A PERSOANELOR FIZICE SAU JURIDICE (DOMENIU PRIVAT)
 - TERENURI PROPRIETATE PUBLICA (DOMENIU PUBLIC)
 - TERENURI CE SE CEDEAZA DIN PROPRIETATE PRIVATA IN PROPRIETATE PUBLICA (DOMENIU PUBLIC)

P.O.T. existent=0.00%
C.U.T. existent=0.000
P.O.T. propus=35.00%
C.U.T. propus=0.900

ZONA LOCUINTE INDIVIDUALE
SI FUNCTIUNI COMPLEMENTARE

-Verificator	Nume	Semnatura	Cerinta	referat/expertiza nr./data	
-Expert					
SC				Beneficiar:	Pr. nr:
ARHIMANIAC SRL				LUCA AURELIAN BOGDAN	03/2024
Amplasament:				STRADA ANA IPATESCU	Faza:
Proiect:				INTRODUCERE TEREN IN EXTRAVILAN, RECONFIGURARE PARCELE, PENTRU CONSTRUIRE LOCUINTE INDIVIDUALE SI FUNCTIUNI COMPLEMENTARE LOCUIRII	P.U.Z.
Data:				CIRCULATIA JURIDICA A TERENURILOR SI OBIECTIVE DE UTILITATE PUBLICA	Planşa:
04. 2024					NR.05



PUZ PLAN URBANISTIC ZONAL

PLAN URBANISTIC ZONAL - PERSPECTIVE



-Verificator	Nume	Semnătura	Cerința	referat/expertiza nr./data	
-Expert					
				Beneficiar:	LUCA AURELIAN BOGDAN
				Amplasament:	STRADA ANA IPĂTESCU
				Proiect:	INTRODUCERE TEREN ÎN EXTRAVILAN, RECONFIGURARE PARCELE, PENTRU CONSTRUIRE LOCUINȚE INDIVIDUALE ȘI FUNCȚIUNI COMPLEMENTARE LOCUIRII
Specificație	Nume	Semnătură	Scara:	ILUSTRARE URBANISTICĂ	
Sef proiect	Arh. Cămui Iulian				
Proiectat	Arh. Ozon Grigore		Data:		
Desenat	Arh. Ozon Grigore		04. 2024		
					Planșa:
					NR.06