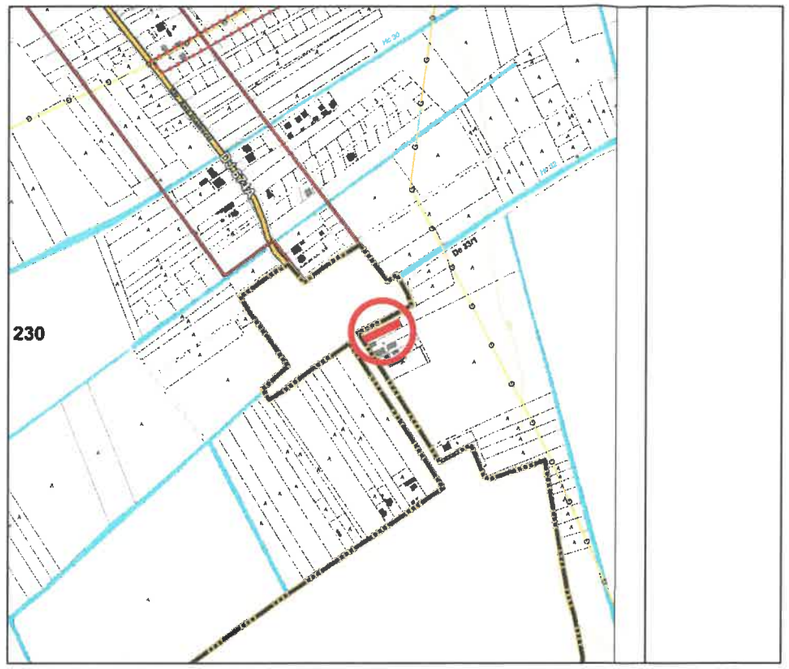

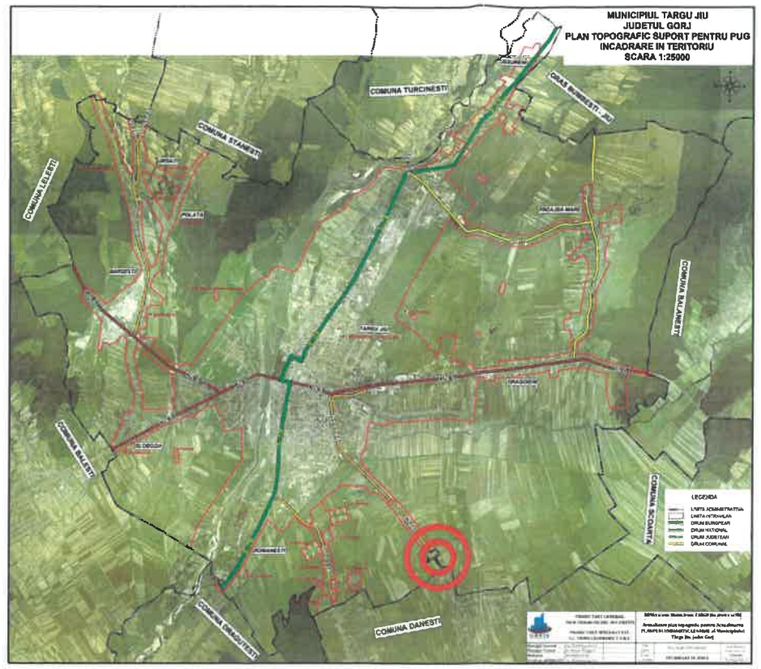

PUZ PLAN URBANISTIC ZONAL

MUN. TG-JIU, STR. ANA IPĂTESCU, NR. 259, JUD. GORJ
BENEFICIAR: CIOCHINĂ VASILE BOGDAN

1

ÎNCADRAREA ÎN ZONĂ

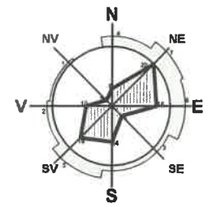

LEGENDĂ:

LIMITE
- LIMITĂ U.A.T.
- LIMITĂ INTRAVILAN EXISTENT
- LIMITĂ PARCELE
- TEREN STUDIAT - NR. CAD. 65288

ZONIFICARE (conform P.U.G.)
- L - ZONĂ LOCUINȚE INDIVIDUALE ȘI FUNCȚIUNI COMPLEMENTARE

CIRCULAȚII
- CC - ZONĂ CĂI DE COMUNICAȚIE RUTIERĂ ȘI CONSTRUCȚII AFERENTE

CONSTRUCȚII
- CLĂDIRI EXISTENTE

ALTELE
- APE

ZONE DE PROTECȚIE/INTERDICȚIE
- ZONĂ DE DEZVOLTARE
- ZONĂ DE PROTECȚIE MAGISTRALE TRANSPORT GAZE NATURALE (TRANSGAZ) (20m din ax)
- ZONĂ DE SIGURANȚĂ MAGISTRALE TRANSPORT GAZE NATURALE (TRANSGAZ) (200m din ax)

REȚELE TEHNICO-EDILITARE
- CONDUCTE DE TRANSPORT GAZE NATURALE (TRANSGAZ)

Marian-Vasile Fintina

Digitally signed by Marian-Vasile Fintina
DN: givenName=Marian-Vasile, c=RO, serialNumber=FMV40, sn=Fintina, cn=Marian-Vasile Fintina
Date: 2025.08.01 12:35:01 +03'00'

REGISTRUL URBANIȘTILOR DIN ROMÂNIA – SPECIALIȘTI CU DREPT DE SEMNĂTURA
RUR
Marian-Vasile I. FÎNTÎNĂ
master urbanist

S.C. Arhitonic s.r.l.
Arhitecți și Ingineri asociați
Municipiul Tg-Jiu, Strada Iosif Keber, Nr. 1, Tel/Fax 0353/401222

Specificație	Nume	Semnătura	scara:
Șef proiect:	Urb. Fîntînă Marian		1:5000
Proiectat:	Urb. Fîntînă Marian		data:
Desenat:	Urb. Fîntînă Marian		10.2024

beneficiar: CIOCHINĂ VASILE BOGDAN	pr. nr.: 115/2024
amplasament: MUN. TÂRGU JIU, STR. ANA IPĂTESCU, NR. 259, JUD. GORJ	
titlu proiect: ELABORARE P.U.Z. PENTRU INTRODUCERE TEREN ÎN INTRAVILAN ȘI ÎN VEDEREA CONSTRUIRII UNEI EXTINDERI LA LOCUINȚĂ INDIVIDUALĂ	faza: P.U.Z.
titlu planșă: PLAN DE ÎNCADRARE ÎN ZONĂ	planșa: 1

PUZ PLAN URBANISTIC ZONAL

MUN. TG-JIU, STR. ANA IPĂTESCU, NR. 259, JUD. GORJ
BENEFICIAR: CIOCHINĂ VASILE BOGDAN

SITUAȚIA EXISTENTĂ

2

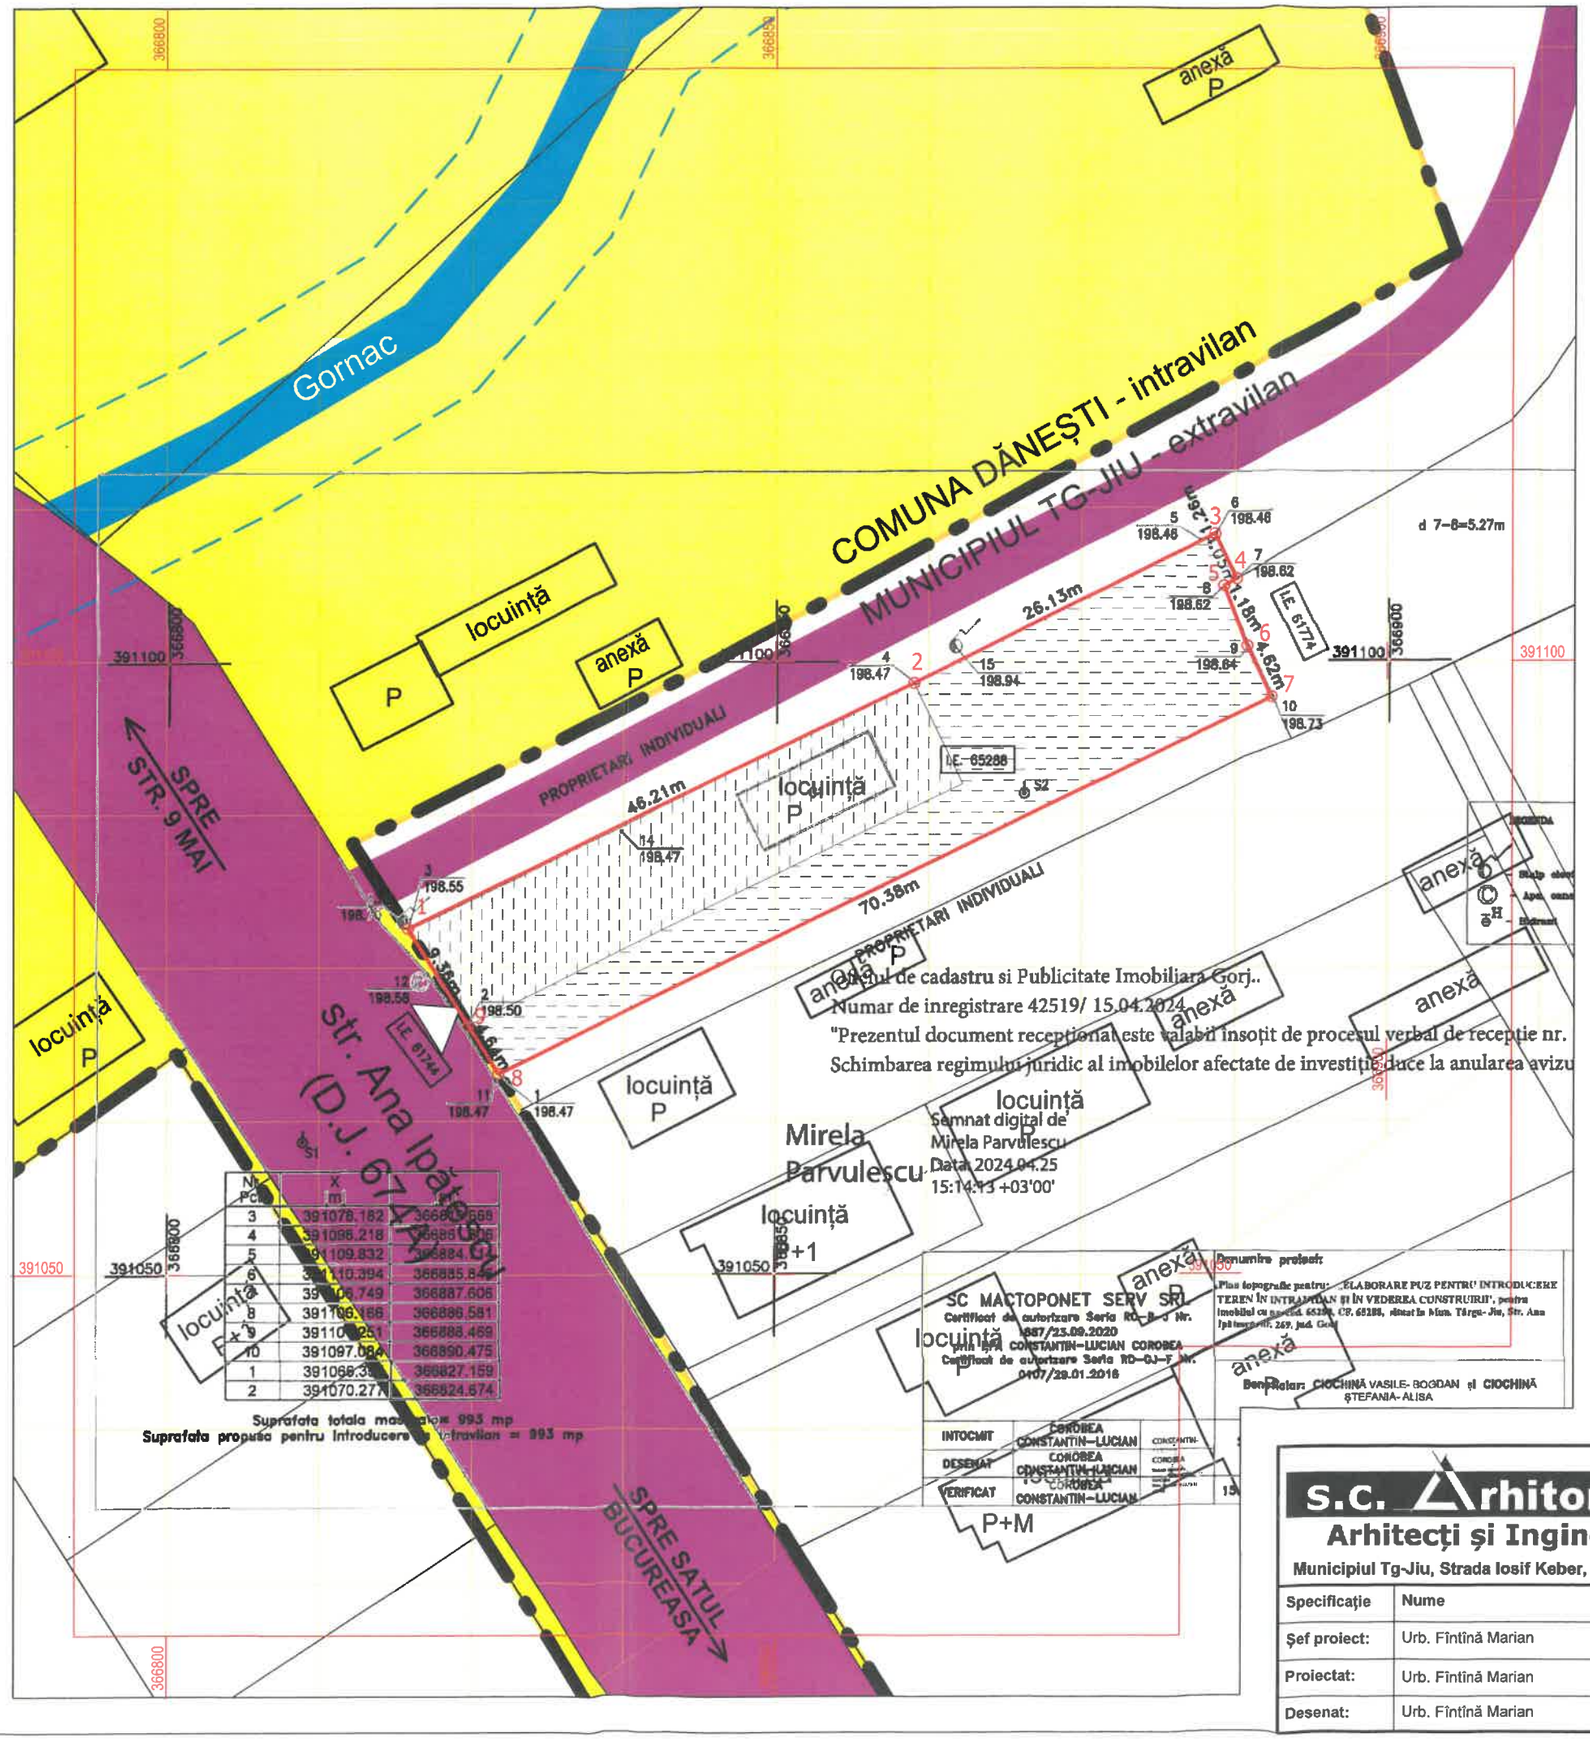

Nr. Pct.	X [m]	Y [m]
3	391078.182	366819.668
4	391098.218	366861.306
5	391109.832	366884.[illegible]
6	391110.394	366885.846
7	391106.749	366887.606
8	391106.166	366886.581
9	391101.251	366888.469
10	391097.084	366890.475
1	391066.354	366827.159
2	391070.277	366824.674

Suprafata totala masurata = 993 mp
Suprafata propusa pentru introducere în intravilan = 993 mp

SC MACTOPONET SERV SRL
Certificat de autorizare Seria RO-B-J Nr. 687/23.09.2020
CONSTANTIN-LUCIAN COROBEA
Certificat de autorizare Seria RO-GJ-F Nr. 0107/29.01.2016

Denumire proiect: „Plan topografic pentru: ELABORARE PUZ PENTRU INTRODUCERE TEREN ÎN INTRAVILAN ȘI ÎN VEDEREA CONSTRUIRII', pentru imobilul cu nr.cad. 65288, CF. 65288, situat în Mun. Târgu- Jiu, Str. Ana Ipătescu nr. 259, jud. Gorj

Beneficiar: CIOCHINĂ VASILE- BOGDAN și CIOCHINĂ ȘTEFANIA- ALISA

INTOCMIT	COROBEA CONSTANTIN-LUCIAN	
DESENAT	COROBEA CONSTANTIN-LUCIAN	
VERIFICAT	COROBEA CONSTANTIN-LUCIAN	

LEGENDĂ:

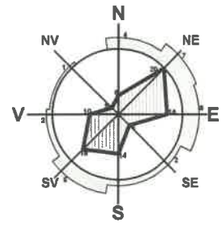

LIMITE
- LIMITĂ U.A.T.
- TEREN STUDIAT - NR. CAD. 65288
- LIMITĂ PARCELE
- LIMITĂ INTRAVILAN EXISTENT

ZONIFICARE
L - ZONĂ LOCUINȚE INDIVIDUALE ȘI FUNCȚIUNI COMPLEMENTARE

CIRCULAȚII
CC - ZONĂ CĂI DE COMUNICAȚIE RUTIERĂ ȘI CONSTRUCȚII AFERENTE
ACCES PE PROPRIETATE

CONSTRUCȚII
CLĂDIRI EXISTENTE

CATEGORIE DE FOLOSINȚĂ TEREN
ARABIL
CURȚI CONSTRUCȚII

ZONE DE PROTECȚIE
ZONĂ DE SIGURANȚĂ MAGISTRALE TRANSPORT GAZE NATURALE (TRANSGAZ) (200m din ax)
ZONĂ DE PROTECȚIE - 5m din albia minoră (conform Anexa 2 din Legea Apelor nr. 107/1996)

ALTELE
APE

COORDONATE RADIATE TEREN STUDIAT

Nr. Pct.	X [m]	Y [m]
1	391078.182	366819.668
2	391098.218	366861.306
3	391110.394	366885.846
4	391106.749	366887.606
5	391106.166	366886.581
6	391101.251	366888.469
7	391097.084	366890.475
8	391066.354	366827.159
9	391070.277	366824.674

Suprafață studiată = 993 mp

Marian-Vasile Fintina
Digitally signed by Marian-Vasile Fintina
DN: givenName=Marian-Vasile, c=RO, serialNumber=FMV40..., sn=Fintina, cn=Marian-Vasile Fintina
Date: 2025.08.01 12:35:14 +03'00'

RUR Marian-Vasile I. FÎNTÎNĂ master urbanist

s.c. Arhitonic s.r.l.
Arhitecți și Ingineri asociați
Municipiul Tg-Jiu, Strada Iosif Keber, Nr. 1, Tel/Fax 0353/401222

Specificație	Nume	Semnătura	scara:
Șef proiect:	Urb. Fîntînă Marian		1:500
Proiectat:	Urb. Fîntînă Marian		data: 10.2024
Desenat:	Urb. Fîntînă Marian		

beneficiar: CIOCHINĂ VASILE BOGDAN		pr. nr.: 115/2024
amplasament: MUN. TÂRGU JIU, STR. ANA IPĂTESCU, NR. 259, JUD. GORJ		
titlu proiect: ELABORARE P.U.Z. PENTRU INTRODUCERE TEREN ÎN INTRAVILAN ȘI ÎN VEDEREA CONSTRUIRII UNEI EXTINDERI LA LOCUINȚĂ INDIVIDUALĂ		faza: P.U.Z.
titlu planșă: SITUAȚIA EXISTENTĂ		planșa: 2

PUZ PLAN URBANISTIC ZONAL

MUN. TG-JIU, STR. ANA IPĂTESCU, NR. 259, JUD. GORJ
BENEFICIAR: CIOCHINĂ VASILE BOGDAN

REGLEMENTĂRI URBANISTICE - ZONIFICARE — **3**

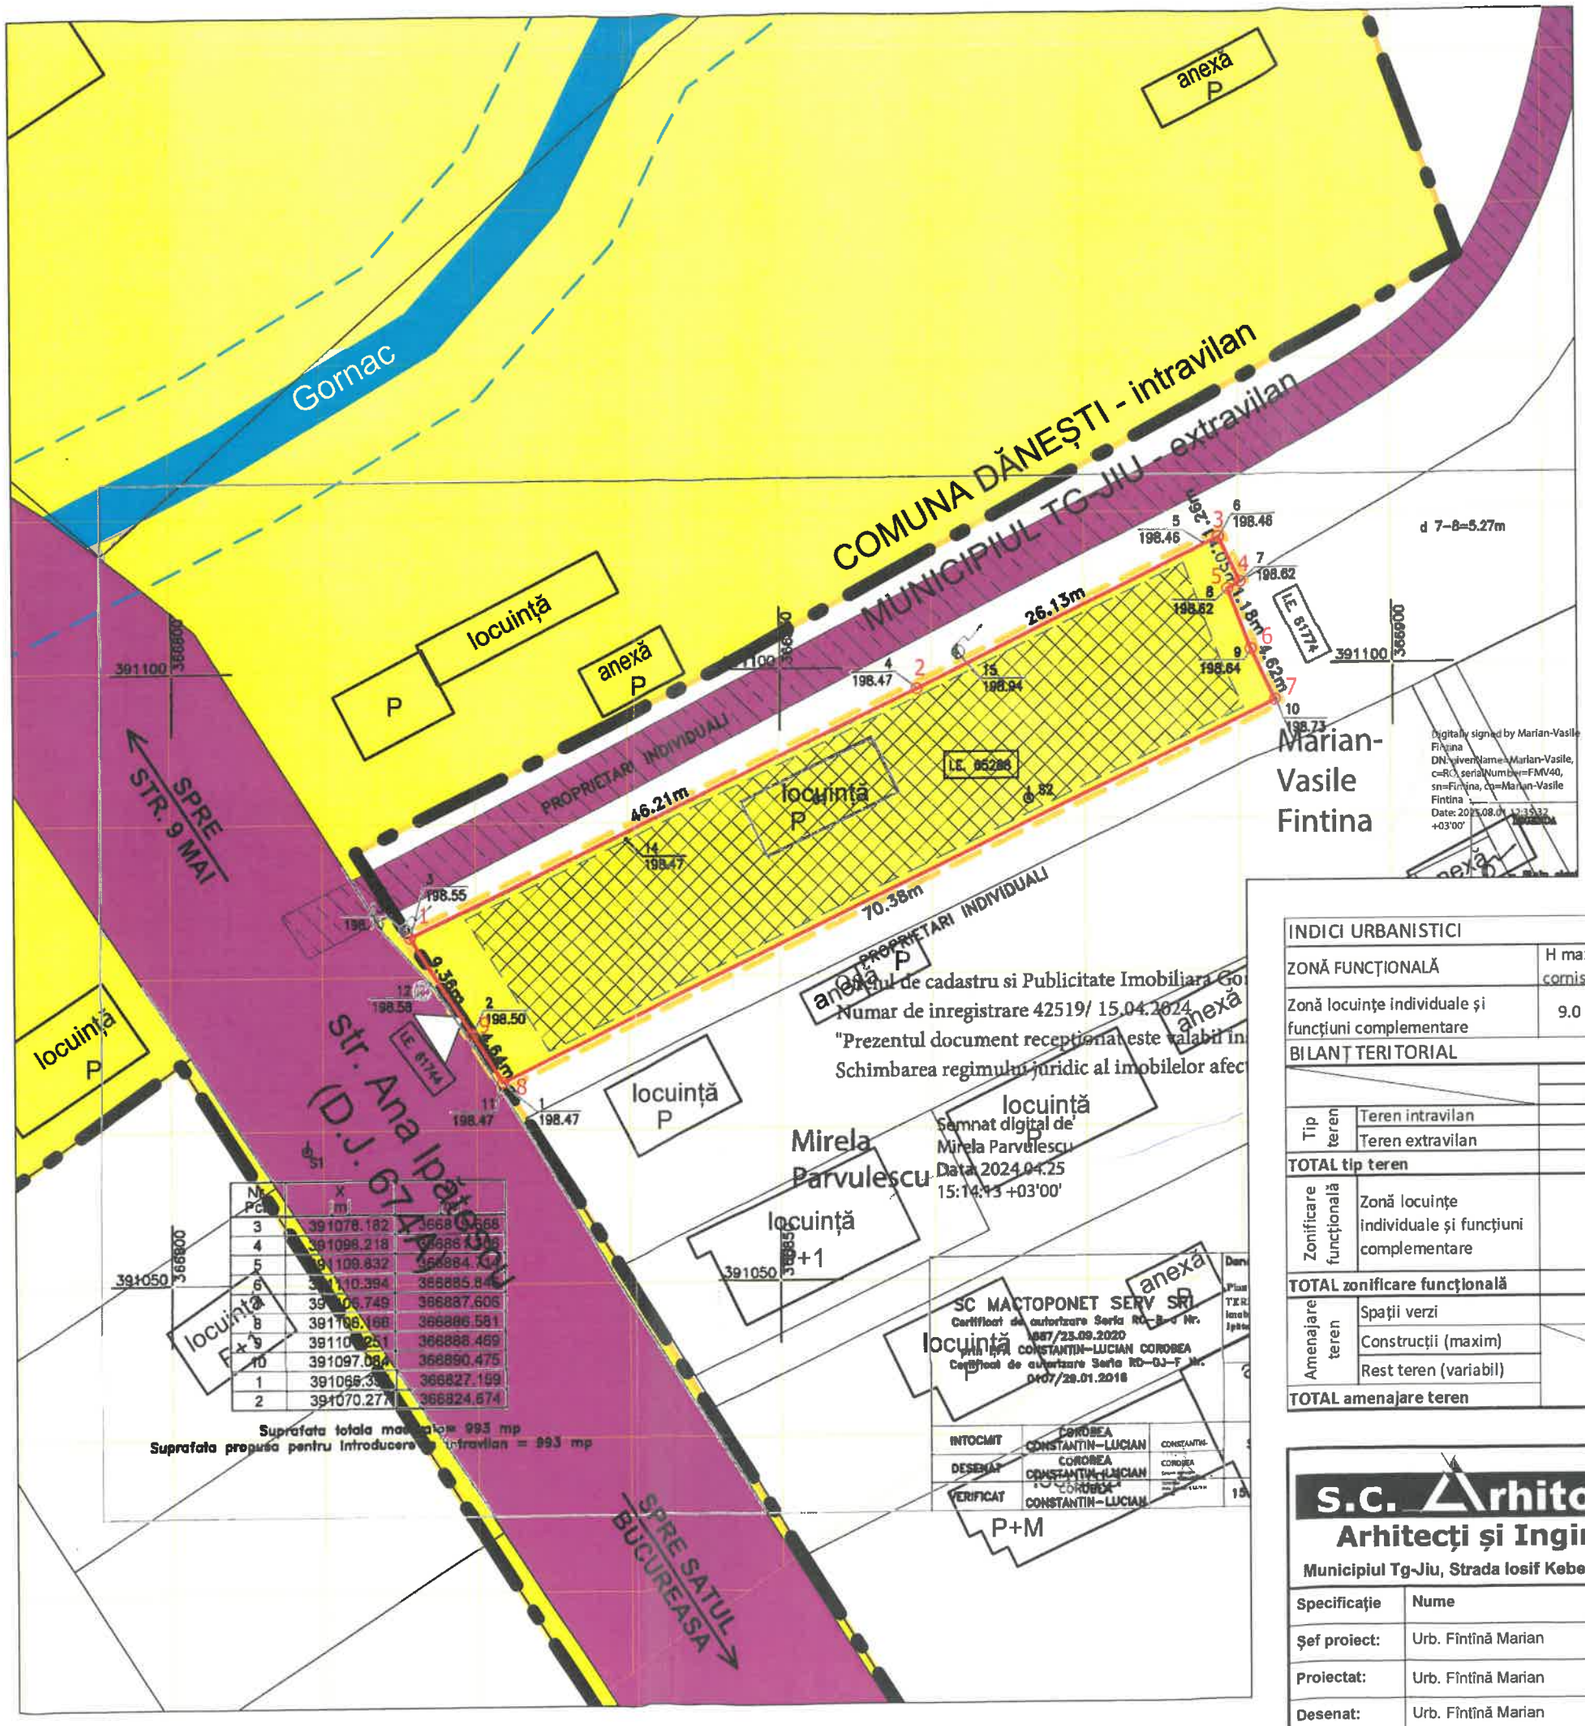

Nr. Pct.	X [m]	Y [m]
3	391078.182	366819.668
4	391098.218	366861.306
5	391110.394	366885.846
6	391106.749	366887.606
7	391106.166	366886.581
8	391101.251	366888.469
9	391097.084	366890.475
10	391066.354	366827.159
1	391070.277	366824.674
2	391078.182	366819.668

Suprafata totala masurata = 993 mp
Suprafata propusa pentru introducere teren intravilan = 993 mp

LEGENDĂ:

LIMITE
- LIMITĂ U.A.T.
- TEREN STUDIAT - NR. CAD. 65288
- LIMITĂ PARCELE
- LIMITĂ INTRAVILAN EXISTENT
- LIMITĂ INTRAVILAN PROPUS

ZONIFICARE
- L - ZONĂ LOCUINȚE INDIVIDUALE ȘI FUNCȚIUNI COMPLEMENTARE

CIRCULAȚII
- CC - ZONĂ CĂI DE COMUNICAȚIE RUTIERĂ ȘI CONSTRUCȚII AFERENTE
- DRUM DE PĂMÂNT
- ACCES PE PROPRIETATE

COORDONATE RADIATE TEREN STUDIAT

Nr. Pct.	X [m]	Y [m]
1	391078.182	366819.668
2	391098.218	366861.306
3	391110.394	366885.846
4	391106.749	366887.606
5	391106.166	366886.581
6	391101.251	366888.469
7	391097.084	366890.475
8	391066.354	366827.159
9	391070.277	366824.674

Suprafață studiată = 993 mp

CONSTRUCȚII
- CLĂDIRI EXISTENTE
- SUPRAFAȚĂ TEREN EDIFICABIL

RETRAGERI
aliniament - 4.00m
lateral - 0.60m
posterior - 2.00m

ZONE DE PROTECȚIE
ZONĂ DE SIGURANȚĂ MAGISTRALE TRANSPORT GAZE NATURALE (TRANSGAZ) (200m din ax)

ZONĂ DE PROTECȚIE - 5m din albia minoră (conform Anexa 2 din Legea Apelor nr. 107/1996)

ALTELE
- APE

INDICI URBANISTICI					
ZONĂ FUNCȚIONALĂ	H max cornisă	H max coamă	P.O.T.	C.U.T.	Retrageri (laturile nespecificate c.f. Cod Civil)
Zonă locuințe individuale și funcțiuni complementare	9.0	12.0	35	1.05	2.00m posterior 4.00m aliniament

BILANȚ TERITORIAL

		EXISTENT		PROPUS	
		mp	%	mp	%
Tip teren	Teren intravilan	0	0	993	100
	Teren extravilan	993	100	0	0
TOTAL tip teren		**993**	**100**	**993**	**100**
Zonificare funcțională	Zonă locuințe individuale și funcțiuni complementare	0	0	993	100
TOTAL zonificare funcțională		**0**	**0**	**993**	**100**
Amenajare teren	Spații verzi	0	0	99	10
	Construcții (maxim)			348	35
	Rest teren (variabil)			546	55
TOTAL amenajare teren				**993**	**100**

RUR
Marian-Vasile I. FÎNTÎNĂ
master urbanist

S.C. Arhitonic s.r.l.
Arhitecți și Ingineri asociați
Municipiul Tg-Jiu, Strada Iosif Keber, Nr. 1, Tel/Fax 0353/401222

Specificație	Nume	Semnătura	scara:
Șef proiect:	Urb. Fîntînă Marian		1:500
Proiectat:	Urb. Fîntînă Marian		data:
Desenat:	Urb. Fîntînă Marian		10.2024

beneficiar: CIOCHINĂ VASILE BOGDAN
pr.nr.: 115/2024
amplasament: MUN. TÂRGU JIU, STR. ANA IPĂTESCU, NR. 259, JUD. GORJ
titlu proiect: ELABORARE P.U.Z. PENTRU INTRODUCERE TEREN ÎN INTRAVILAN ȘI ÎN VEDEREA CONSTRUIRII UNEI EXTINDERI LA LOCUINȚĂ INDIVIDUALĂ
faza: P.U.Z.
titlu planșă: REGLEMENTĂRI URBANISTICE - ZONIFICARE
planșa: 3

PUZ PLAN URBANISTIC ZONAL

MUN. TG-JIU, STR. ANA IPĂTESCU, NR. 259, JUD. GORJ
BENEFICIAR: CIOCHINĂ VASILE BOGDAN

REGLEMENTĂRI - ECHIPAREA TEHNICO - EDILITARĂ — **4**

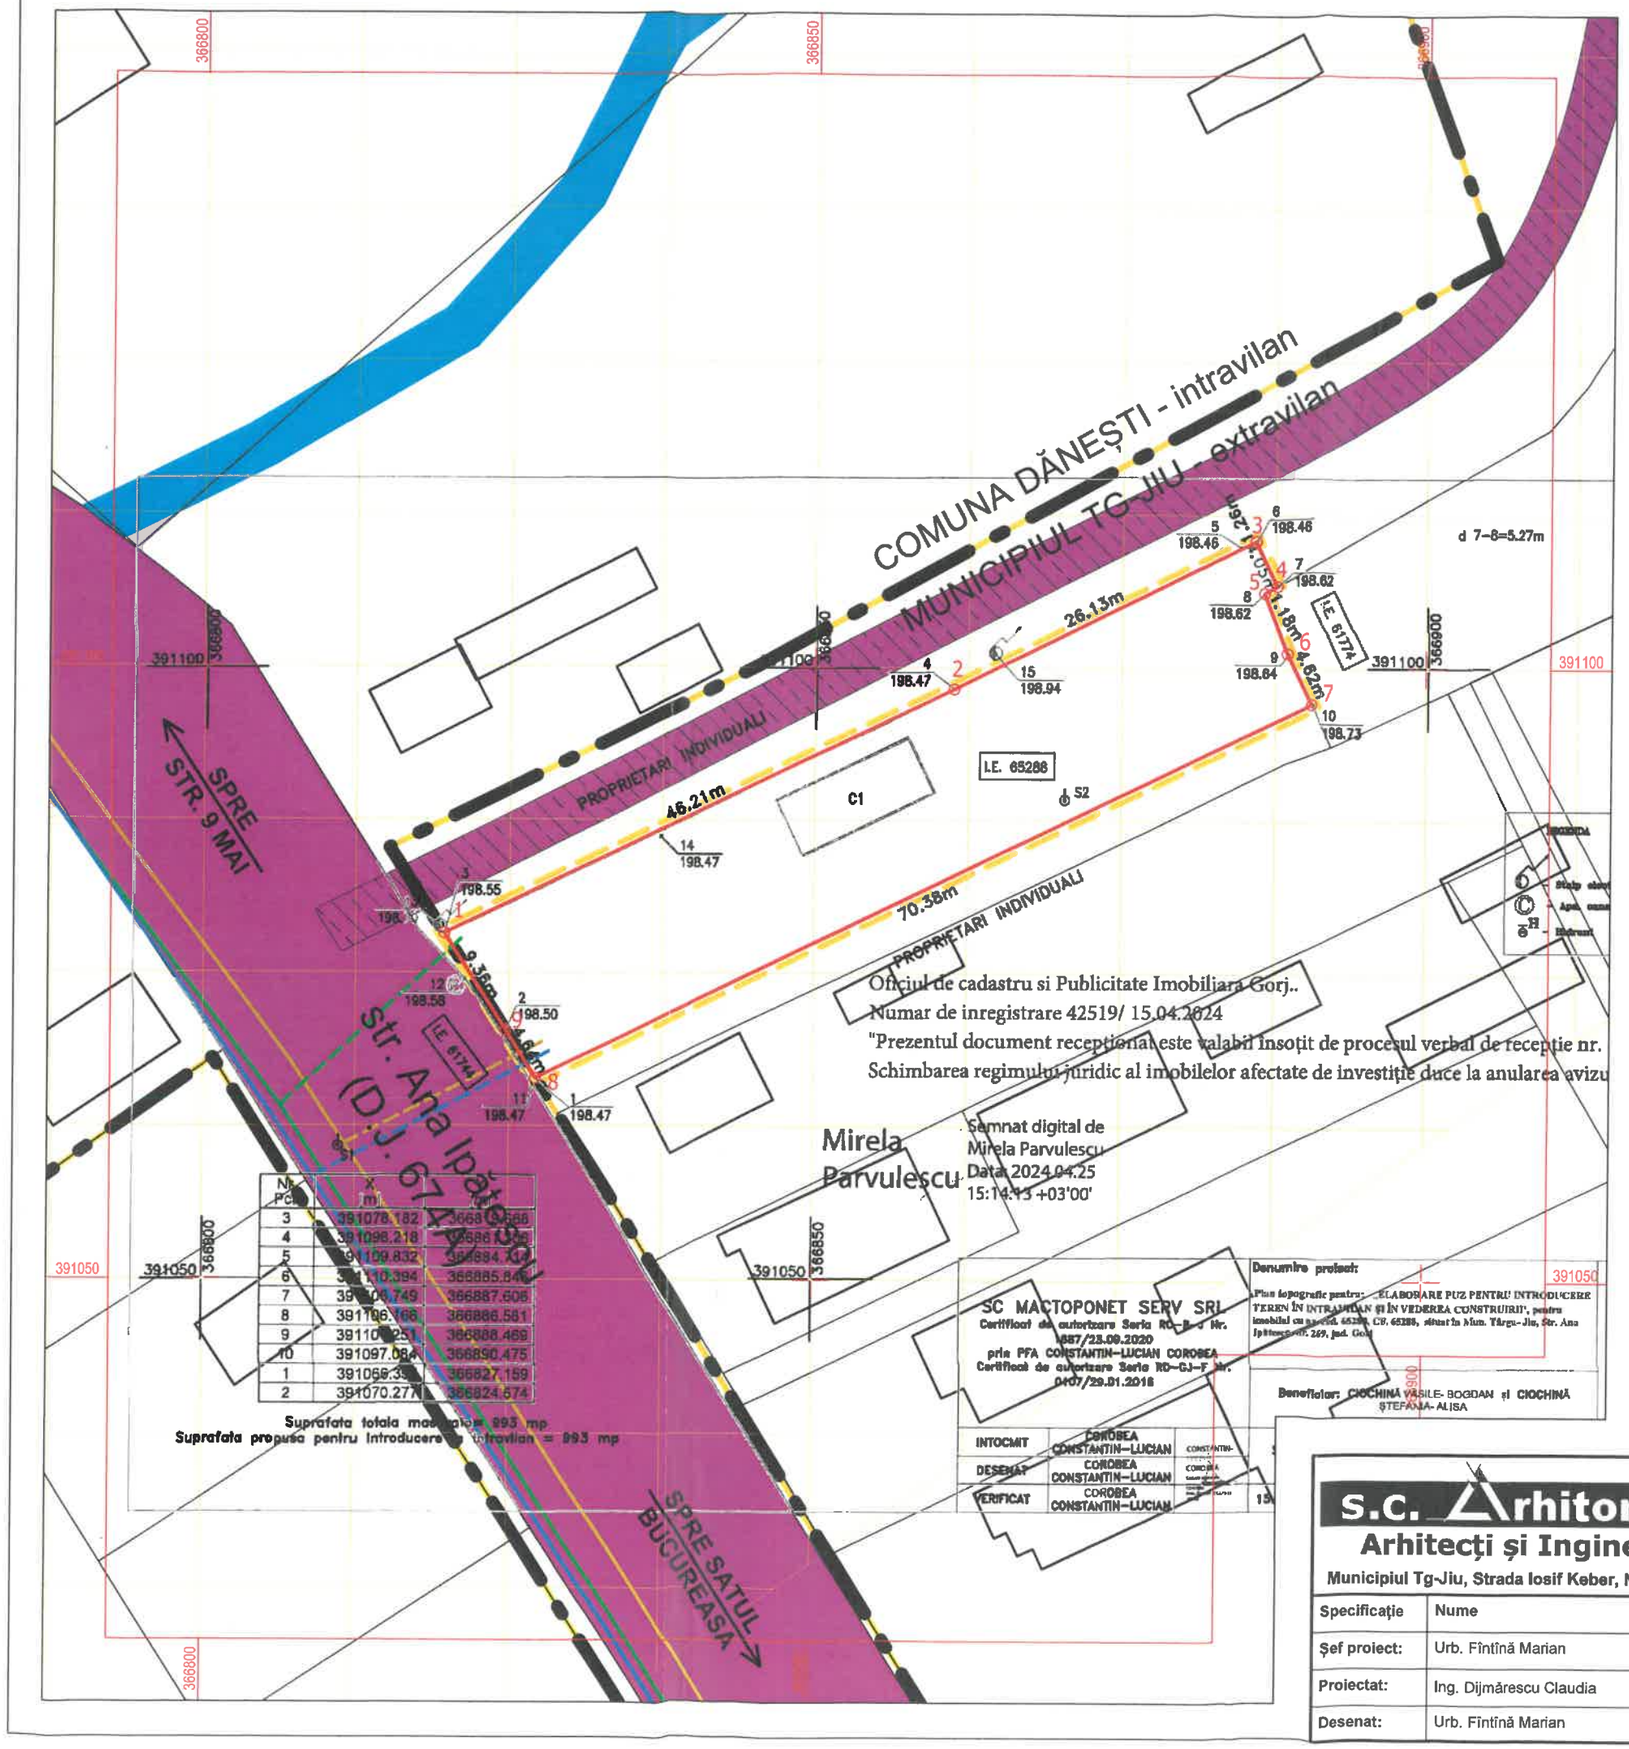

Oficiul de cadastru si Publicitate Imobiliara Gorj..
Numar de inregistrare 42519/ 15.04.2024
"Prezentul document receptional este valabil insoțit de procesul verbal de receptie nr.
Schimbarea regimului juridic al imobilelor afectate de investiție duce la anularea avizu

Mirela Parvulescu

Semnat digital de Mirela Parvulescu
Data: 2024.04.25 15:14:13 +03'00'

Nr. Pct.	X [m]	Y [m]
3	391078.182	366819.668
4	391098.218	366861.306
5	391109.832	366884.424
6	391110.394	366885.846
7	391106.749	366887.606
8	391106.166	366886.581
9	391101.251	366888.469
10	391097.084	366890.475
1	391066.354	366827.159
2	391070.277	366824.674

Suprafata totala masurata = 993 mp
Suprafata propusa pentru introducere intravilan = 993 mp

INTOCMIT	COROBEA CONSTANTIN-LUCIAN	
DESENAT	COROBEA CONSTANTIN-LUCIAN	
VERIFICAT	COROBEA CONSTANTIN-LUCIAN	

SC MACTOPONET SERV SRL
Certificat de autorizare Seria RO-B-J Nr. 1587/23.09.2020
prin PFA CONSTANTIN-LUCIAN COROBEA
Certificat de autorizare Seria RO-GJ-F Nr. 0407/29.01.2016

Denumire proiect:
Plan topografic pentru: "ELABORARE PUZ PENTRU INTRODUCERE TEREN ÎN INTRAVILAN ȘI ÎN VEDEREA CONSTRUIRII", pentru imobilul cu nr.cad. 65288, CF. 65288, situat în Mun. Târgu-Jiu, Str. Ana Ipătescu nr. 259, jud. Gorj

Beneficiar: CIOCHINĂ VASILE- BOGDAN și CIOCHINĂ ȘTEFANIA- ALISA

LEGENDĂ:

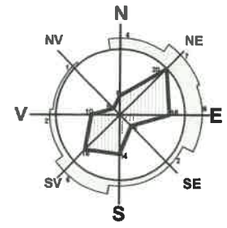

LIMITE
- LIMITĂ U.A.T.
- TEREN STUDIAT - NR. CAD. 65288
- LIMITĂ PARCELE
- LIMITĂ INTRAVILAN EXISTENT
- LIMITĂ INTRAVILAN PROPUS

CIRCULAȚII
- CC - ZONĂ CĂI DE COMUNICAȚIE RUTIERĂ ȘI CONSTRUCȚII AFERENTE
- DRUM DE PĂMÂNT

CONSTRUCȚII
- CLĂDIRI EXISTENTE

REȚELE TEHNICO-EDILITARE
- REȚEA DE APĂ POTABILĂ - EXISTENT
- LEA 0.4kV - EXISTENT
- CANALIZARE MENAJERĂ - EXISTENT
- RACORD APĂ POTABILĂ - PROPUS
- RACORD LEA 0.4kV - PROPUS
- RACORD CANALIZARE - PROPUS

ZONE DE PROTECȚIE
ZONĂ DE SIGURANȚĂ MAGISTRALE TRANSPORT GAZE NATURALE (TRANSGAZ) (200m din ax)

ALTELE
- APE

Marian-Vasile Fintina

Digitally signed by Marian-Vasile Fintina
DN: givenName=Marian-Vasile, c=RO, serialNumber=FMV40, sn=Fintina, cn=Marian-Vasile Fintina
Date: 2025.08.01 12:35:42 +03'00'

REGISTRUL URBANIȘTILOR DIN ROMÂNIA
RUR
Marian-Vasile I. FÎNTÎNĂ
master urbanist
D_zb E

COORDONATE RADIATE TEREN STUDIAT

Nr. Pct.	X [m]	Y [m]
1	391078.182	366819.668
2	391098.218	366861.306
3	391110.394	366885.846
4	391106.749	366887.606
5	391106.166	366886.581
6	391101.251	366888.469
7	391097.084	366890.475
8	391066.354	366827.159
9	391070.277	366824.674

Suprafață studiată = 993 mp

S.C. Arhitoni S.R.L.
Arhitecți și Ingineri asociați
Municipiul Tg-Jiu, Strada Iosif Keber, Nr. 1, Tel/Fax 0353/401222

Specificație	Nume	Semnătura	scara:
Șef proiect:	Urb. Fîntînă Marian		1:500
Proiectat:	Ing. Dijmărescu Claudia		data:
Desenat:	Urb. Fîntînă Marian		10.2024

beneficiar: CIOCHINĂ VASILE BOGDAN	pr. nr.: 115/2024
amplasament: MUN. TÂRGU JIU, STR. ANA IPĂTESCU, NR. 259, JUD. GORJ	
titlu proiect: ELABORARE P.U.Z. PENTRU INTRODUCERE TEREN ÎN INTRAVILAN ȘI ÎN VEDEREA CONSTRUIRII UNEI EXTINDERI LA LOCUINȚĂ INDIVIDUALĂ	faza: P.U.Z.
titlu planșă: REGLEMENTĂRI - ECHIPAREA TEHNICO-EDILITARĂ	planșa: 4

PUZ PLAN URBANISTIC ZONAL

MUN. TG-JIU, STR. ANA IPĂTESCU, NR. 259, JUD. GORJ

BENEFICIAR: CIOCHINĂ VASILE BOGDAN

PROPUNERI PRIVIND CIRCULAȚIA JURIDICĂ A TERENURILOR ȘI OBIECTIVE DE UTILITATE PUBLICĂ

5

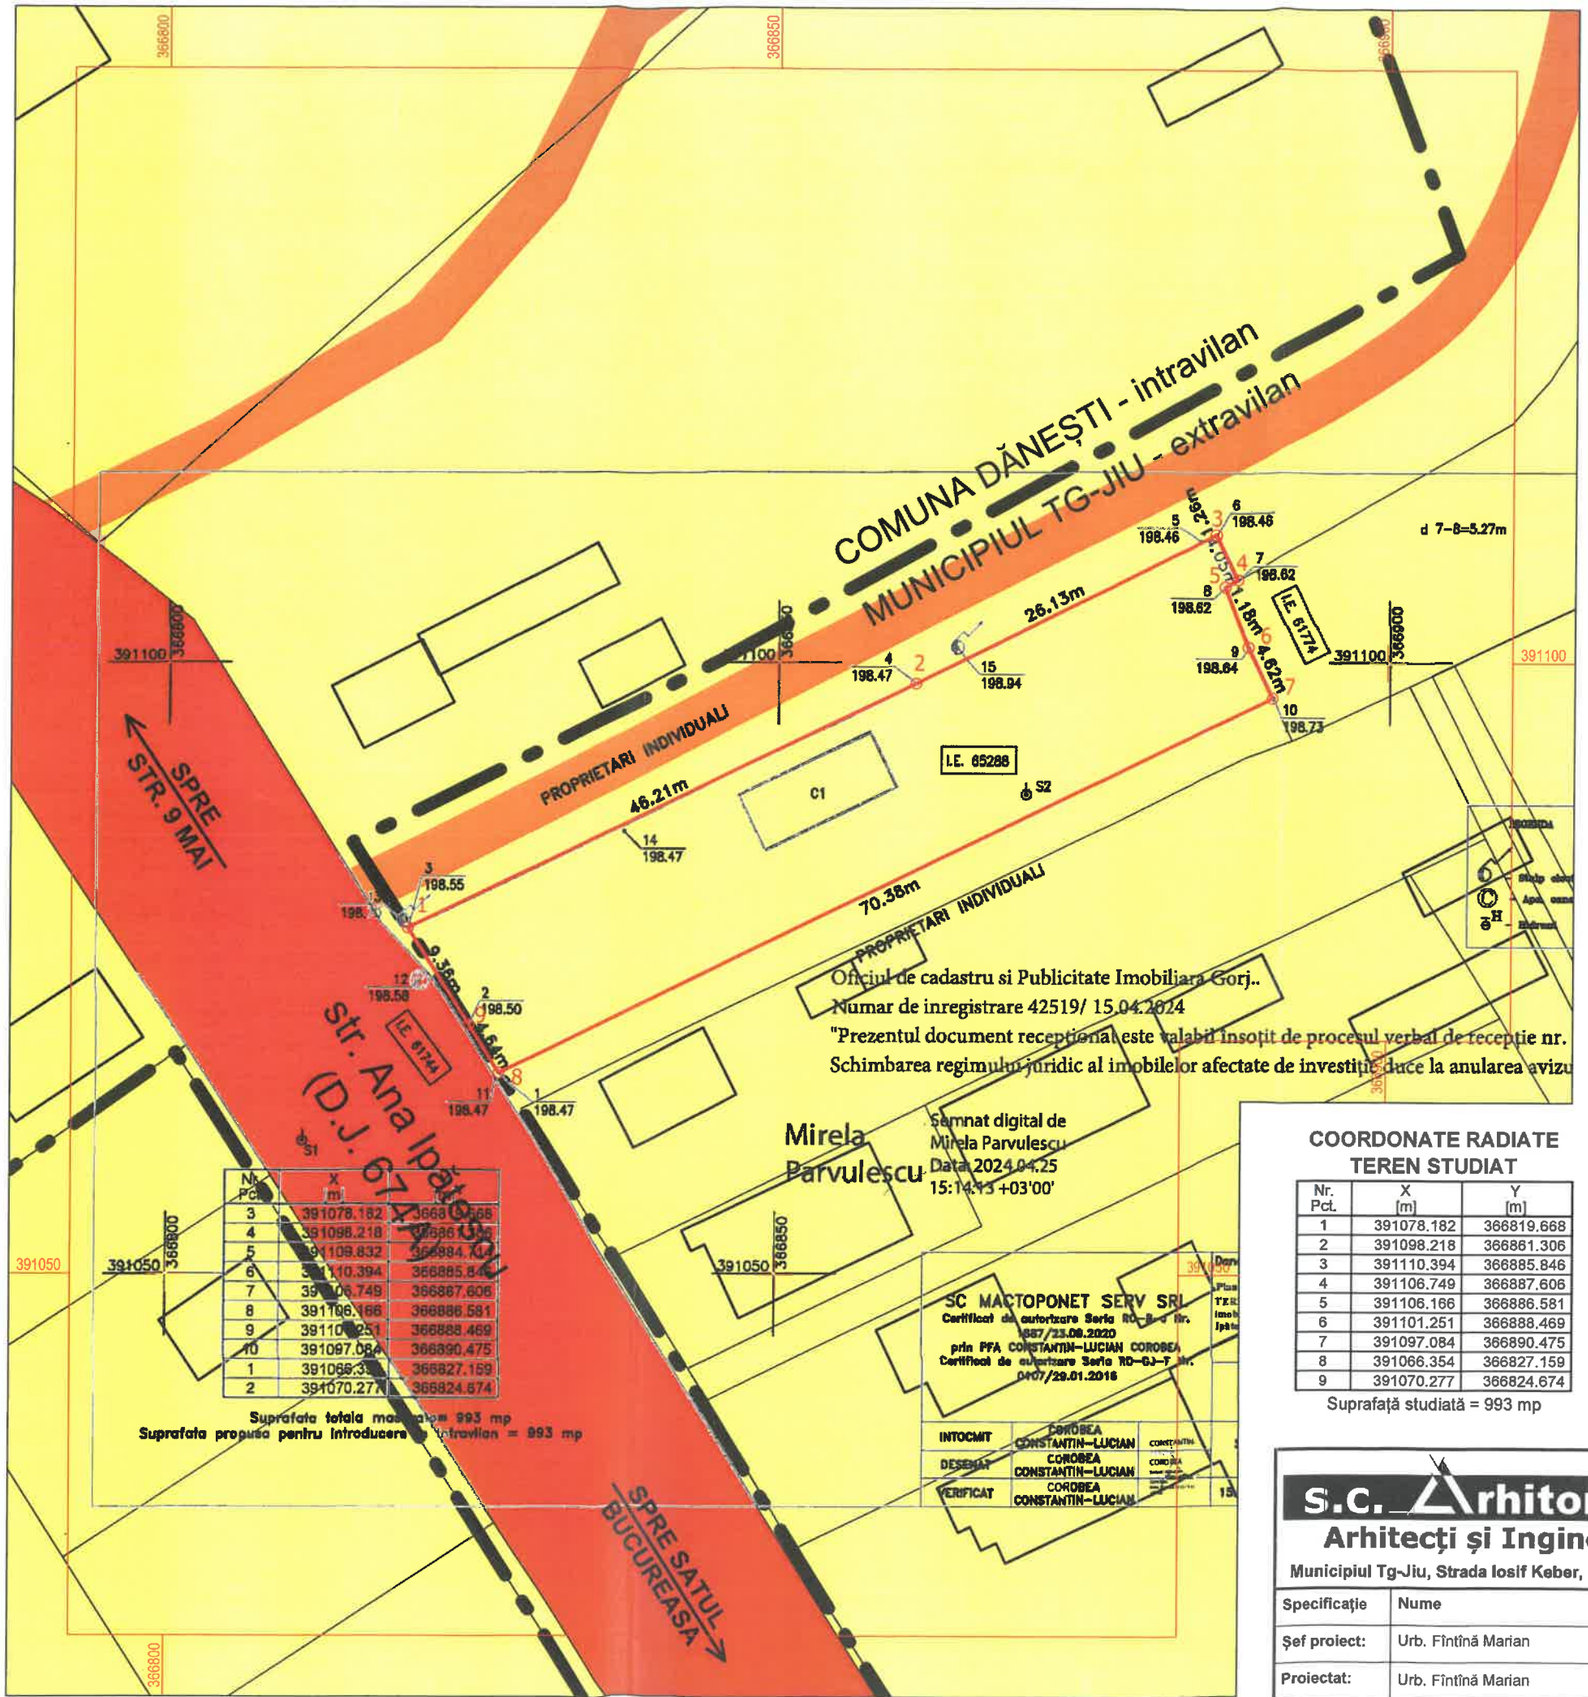

Nr. Pct.	X [m]	Y [m]
3	391078.182	366819.668
4	391098.218	366861.306
5	391109.832	366884.414
6	391110.394	366885.846
7	391106.749	366887.606
8	391106.166	366886.581
9	391101.251	366888.469
10	391097.084	366890.475
1	391066.354	366827.159
2	391070.277	366824.674

Suprafata totala masurata = 993 mp
Suprafata propusa pentru introducere în intravilan = 993 mp

Oficiul de cadastru si Publicitate Imobiliara Gorj..
Numar de inregistrare 42519/ 15.04.2024
"Prezentul document receptional este valabil insoțit de procesul verbal de recepție nr.
Schimbarea regimului juridic al imobilelor afectate de investiție duce la anularea avizu

Mirela Parvulescu

Semnat digital de Mirela Parvulescu
Data: 2024.04.25 15:14:13 +03'00'

SC MACTOPONET SERV SRL
Certificat de autorizare Seria RO-B-a Nr. 687/23.09.2020
prin PFA CONSTANTIN-LUCIAN COROBEA
Certificat de autorizare Seria RO-GJ-F Nr. 0407/29.01.2016

INTOCMIT	COROBEA CONSTANTIN-LUCIAN	
DESENAT	COROBEA CONSTANTIN-LUCIAN	
VERIFICAT	COROBEA CONSTANTIN-LUCIAN	

LEGENDĂ:

LIMITE

- LIMITĂ U.A.T.
- TEREN STUDIAT - NR. CAD. 65288
- LIMITĂ PARCELE

CONSTRUCȚII

- CLĂDIRI EXISTENTE

Marian-Vasile Fintina

Digitally signed by Marian-Vasile Fintina
DN: givenName=Marian-Vasile, c=RO, serialNumber=FMV40, sn=Fintina, cn=Marian-Vasile Fintina
Date: 2025.08.01 12:35:59 +03'00'

N, NE, E, SE, S, SV, V, NV

TIPURI DE PROPRIETATE ASUPRA TERENURILOR DIN INTRAVILAN

a) PROPRIETATE PUBLICĂ

- TERENURI PROPRIETATE PUBLICĂ DE INTERES JUDEȚEAN
- TERENURI PROPRIETATE PUBLICĂ DE INTERES LOCAL

b) PROPRIETATE PRIVATĂ

- TERENURI PROPRIETATE PRIVATĂ A PERSOANELOR FIZICE SAU JURIDICE

COORDONATE RADIATE TEREN STUDIAT

Nr. Pct.	X [m]	Y [m]
1	391078.182	366819.668
2	391098.218	366861.306
3	391110.394	366885.846
4	391106.749	366887.606
5	391106.166	366886.581
6	391101.251	366888.469
7	391097.084	366890.475
8	391066.354	366827.159
9	391070.277	366824.674

Suprafață studiată = 993 mp

OBIECTIVE DE UTILITATE PUBLICĂ

DOMENII	CATEGORIA DE INTERES			DIMENSIUNI	
	NAȚIONAL	JUDEȚEAN	LOCAL	SUPRF. TEREN	LUNGIME
INSTITUȚII PUBLICE ȘI SERVICII					
-	-	-	-	-	-
GOSPODĂRIE COMUNALĂ					
-	-	-	-	-	-
CĂI DE COMUNICAȚIE					
-	-	-	-	-	-
INFRASTRUCTURĂ MAJORĂ					
-	-	-	-	-	-
SALVAREA, PROTEJAREA ȘI PUNEREA ÎN VALOARE A MONUMENTELOR, ANSAMBLURILOR ȘI SITURILOR ISTORICE					
-	-	-	-	-	-
SALVAREA, PROTEJAREA ȘI PUNEREA ÎN VALOARE A PARCURILOR NATURALE, REZERVAȚIILOR NATURALE ȘI A MONUMENTELOR NATURALE					
-	-	-	-	-	-
SISTEME DE PROTECȚIA MEDIULUI					
-	-	-	-	-	-
APĂRAREA ȚĂRII, ORDINE PUBLICĂ ȘI SIGURANȚA NAȚIONALĂ					
-	-	-	-	-	-

REGISTRUL URBANIȘTILOR DIN ROMÂNIA
RUR Marian-Vasile I. FINȚINĂ urbanist
SPECIALIST COORDONATOR

S.C. Arhitonic S.R.L.
Arhitecți și Ingineri asociați
Municipiul Tg-Jiu, Strada Iosif Keber, Nr. 1, Tel/Fax 0353/401222

Specificație	Nume	Semnătura	scara:
Șef proiect:	Urb. Fintînă Marian		1:500
Proiectat:	Urb. Fintînă Marian		data:
Desenat:	Urb. Fintînă Marian		10.2024

beneficiar: CIOCHINĂ VASILE BOGDAN	pr. nr.: 115/2024
amplasament: MUN. TÂRGU JIU, STR. ANA IPĂTESCU, NR. 259, JUD. GORJ	
titlu proiect: ELABORARE P.U.Z. PENTRU INTRODUCERE TEREN ÎN INTRAVILAN ȘI ÎN VEDEREA CONSTRUIRII UNEI EXTINDERI LA LOCUINȚĂ INDIVIDUALĂ	faza: P.U.Z.
titlu planșă: PROPUNERI PRIVIND CIRCULAȚIA JURIDICĂ A TERENURILOR ȘI OBIECTIVE DE UTILITATE PUBLICĂ	planșa: 5

PUZ PLAN URBANISTIC ZONAL

MUN. TG-JIU, STR. ANA IPĂTESCU, NR. 259, JUD. GORJ
BENEFICIAR: CIOCHINĂ VASILE BOGDAN

ILUSTRARE URBANISTICĂ — 6

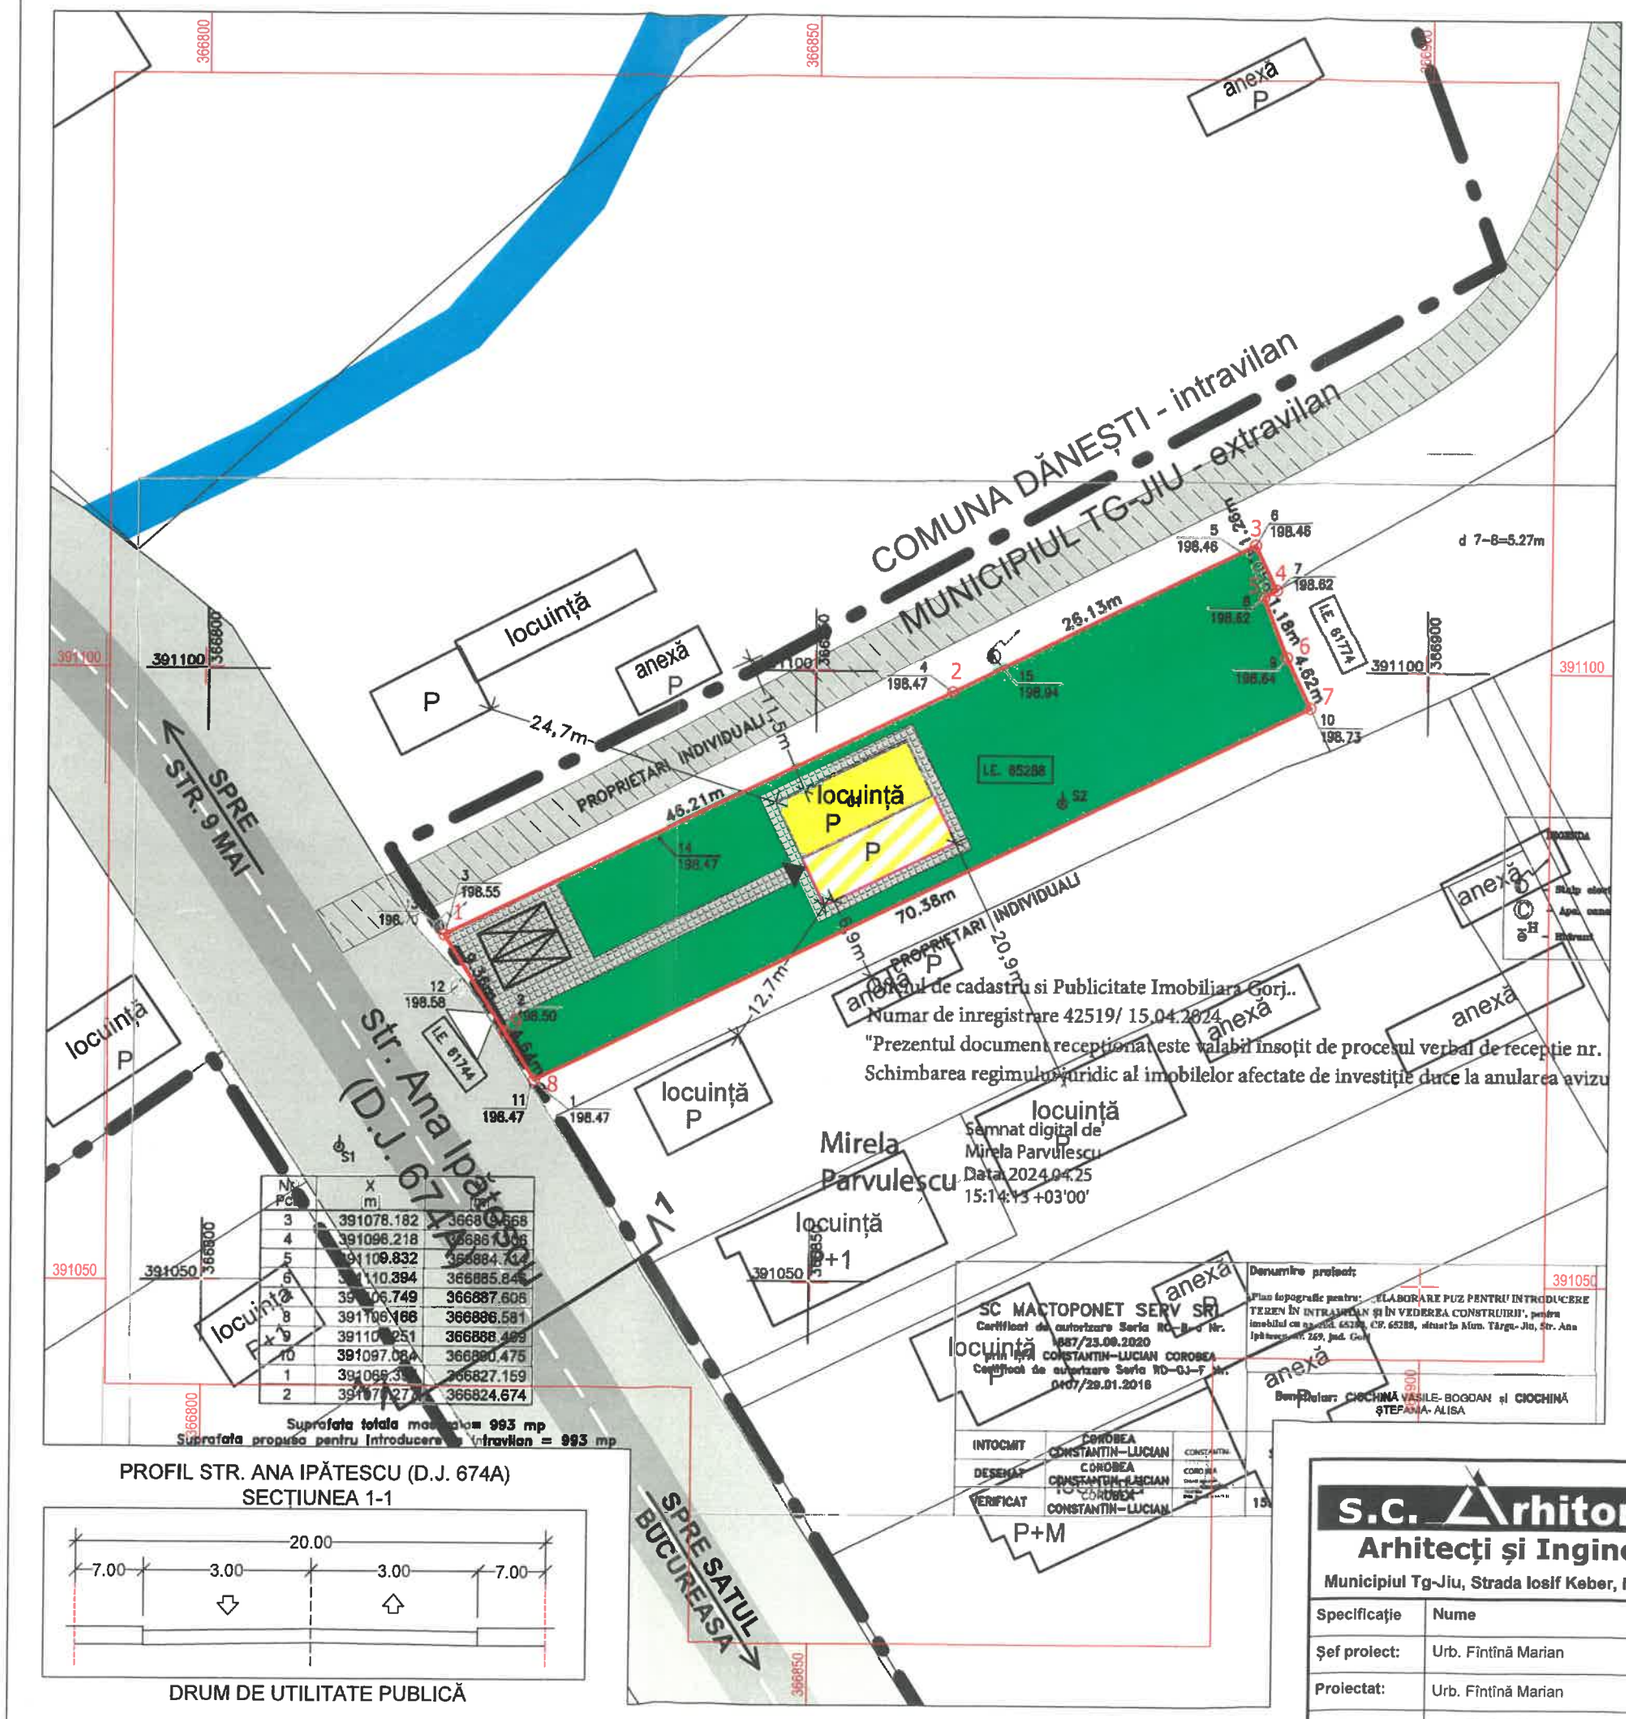

Nr. Pct.	X [m]	Y [m]
3	391078.182	366819.668
4	391098.218	366861.306
5	391109.832	366884.424
6	391110.394	366885.846
7	391106.749	366887.606
8	391106.166	366886.581
9	391101.251	366888.469
10	391097.084	366890.475
1	391066.354	366827.159
2	391070.277	366824.674

PROFIL STR. ANA IPĂTESCU (D.J. 674A)
SECȚIUNEA 1-1

DRUM DE UTILITATE PUBLICĂ

LEGENDĂ:

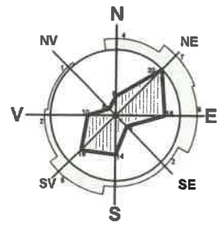

LIMITE
- LIMITĂ U.A.T.
- TEREN STUDIAT - NR. CAD. 65288
- LIMITĂ PARCELE

CIRCULAȚII
- CAROSABIL - ÎMBRĂCĂMINTE ASFALTICĂ
- PLATFORMĂ CAROSABIL
- DRUM DE PĂMÂNT
- ACCES PE PROPRIETATE
- ACCES ÎN CLĂDIRE
- SUPRAFAȚĂ BETONATĂ/PAVATĂ
- CONSTRUIRE EXTINDERE LOCUINȚĂ INDIVIDUALĂ PROPUSĂ

CONSTRUCȚII
- CLĂDIRI EXISTENTE
- LOCUINȚĂ INDIVIDUALĂ EXISTENTĂ

ALTELE
- SPAȚIU VERDE
- LOC DE PARCARE (6.0m x 2.5m)

ALTELE
- APE

Marian-Vasile Fintina

Digitally signed by Marian-Vasile Fintina
DN: givenName=Marian-Vasile, c=RO, serialNumber=FMV40, sn=Fintina, cn=Marian-Vasile Fintina
Date: 2025.08.01 12:36:12 +03'00'

NOTĂ:

Elementele marcate pe această planșă reprezintă un concept și nu creează obligații ulterioare, aceste detalii urmând a fi stabilite la faza D.T.A.C.

REGISTRUL URBANISTILOR DIN ROMÂNIA — RUR — Marian-Vasile I. FÎNTÎNĂ — master urbanist

COORDONATE RADIATE TEREN STUDIAT

Nr. Pct.	X [m]	Y [m]
1	391078.182	366819.668
2	391098.218	366861.306
3	391110.394	366885.846
4	391106.749	366887.606
5	391106.166	366886.581
6	391101.251	366888.469
7	391097.084	366890.475
8	391066.354	366827.159
9	391070.277	366824.674

Suprafață studiată = 993 mp

S.C. Arhitoni C s.r.l.
Arhitecți și Ingineri asociați
Municipiul Tg-Jiu, Strada Iosif Keber, Nr. 1, Tel/Fax 0353/401222

Specificație	Nume	Semnătura	scara:
Șef proiect:	Urb. Fîntînă Marian		1:500
Proiectat:	Urb. Fîntînă Marian		data: 10.2024
Desenat:	Urb. Fîntînă Marian		

beneficiar: CIOCHINĂ VASILE BOGDAN	pr. nr.: 115/2024
amplasament: MUN. TÂRGU JIU, STR. ANA IPĂTESCU, NR. 259, JUD. GORJ	
titlu proiect: ELABORARE P.U.Z. PENTRU INTRODUCERE TEREN ÎN INTRAVILAN ȘI ÎN VEDEREA CONSTRUIRII UNEI EXTINDERI LA LOCUINȚĂ INDIVIDUALĂ	faza: P.U.Z.
titlu planșă: ILUSTRARE URBANISTICĂ	planșa: 6