


**IZOCORONA
pentru
activitatea**

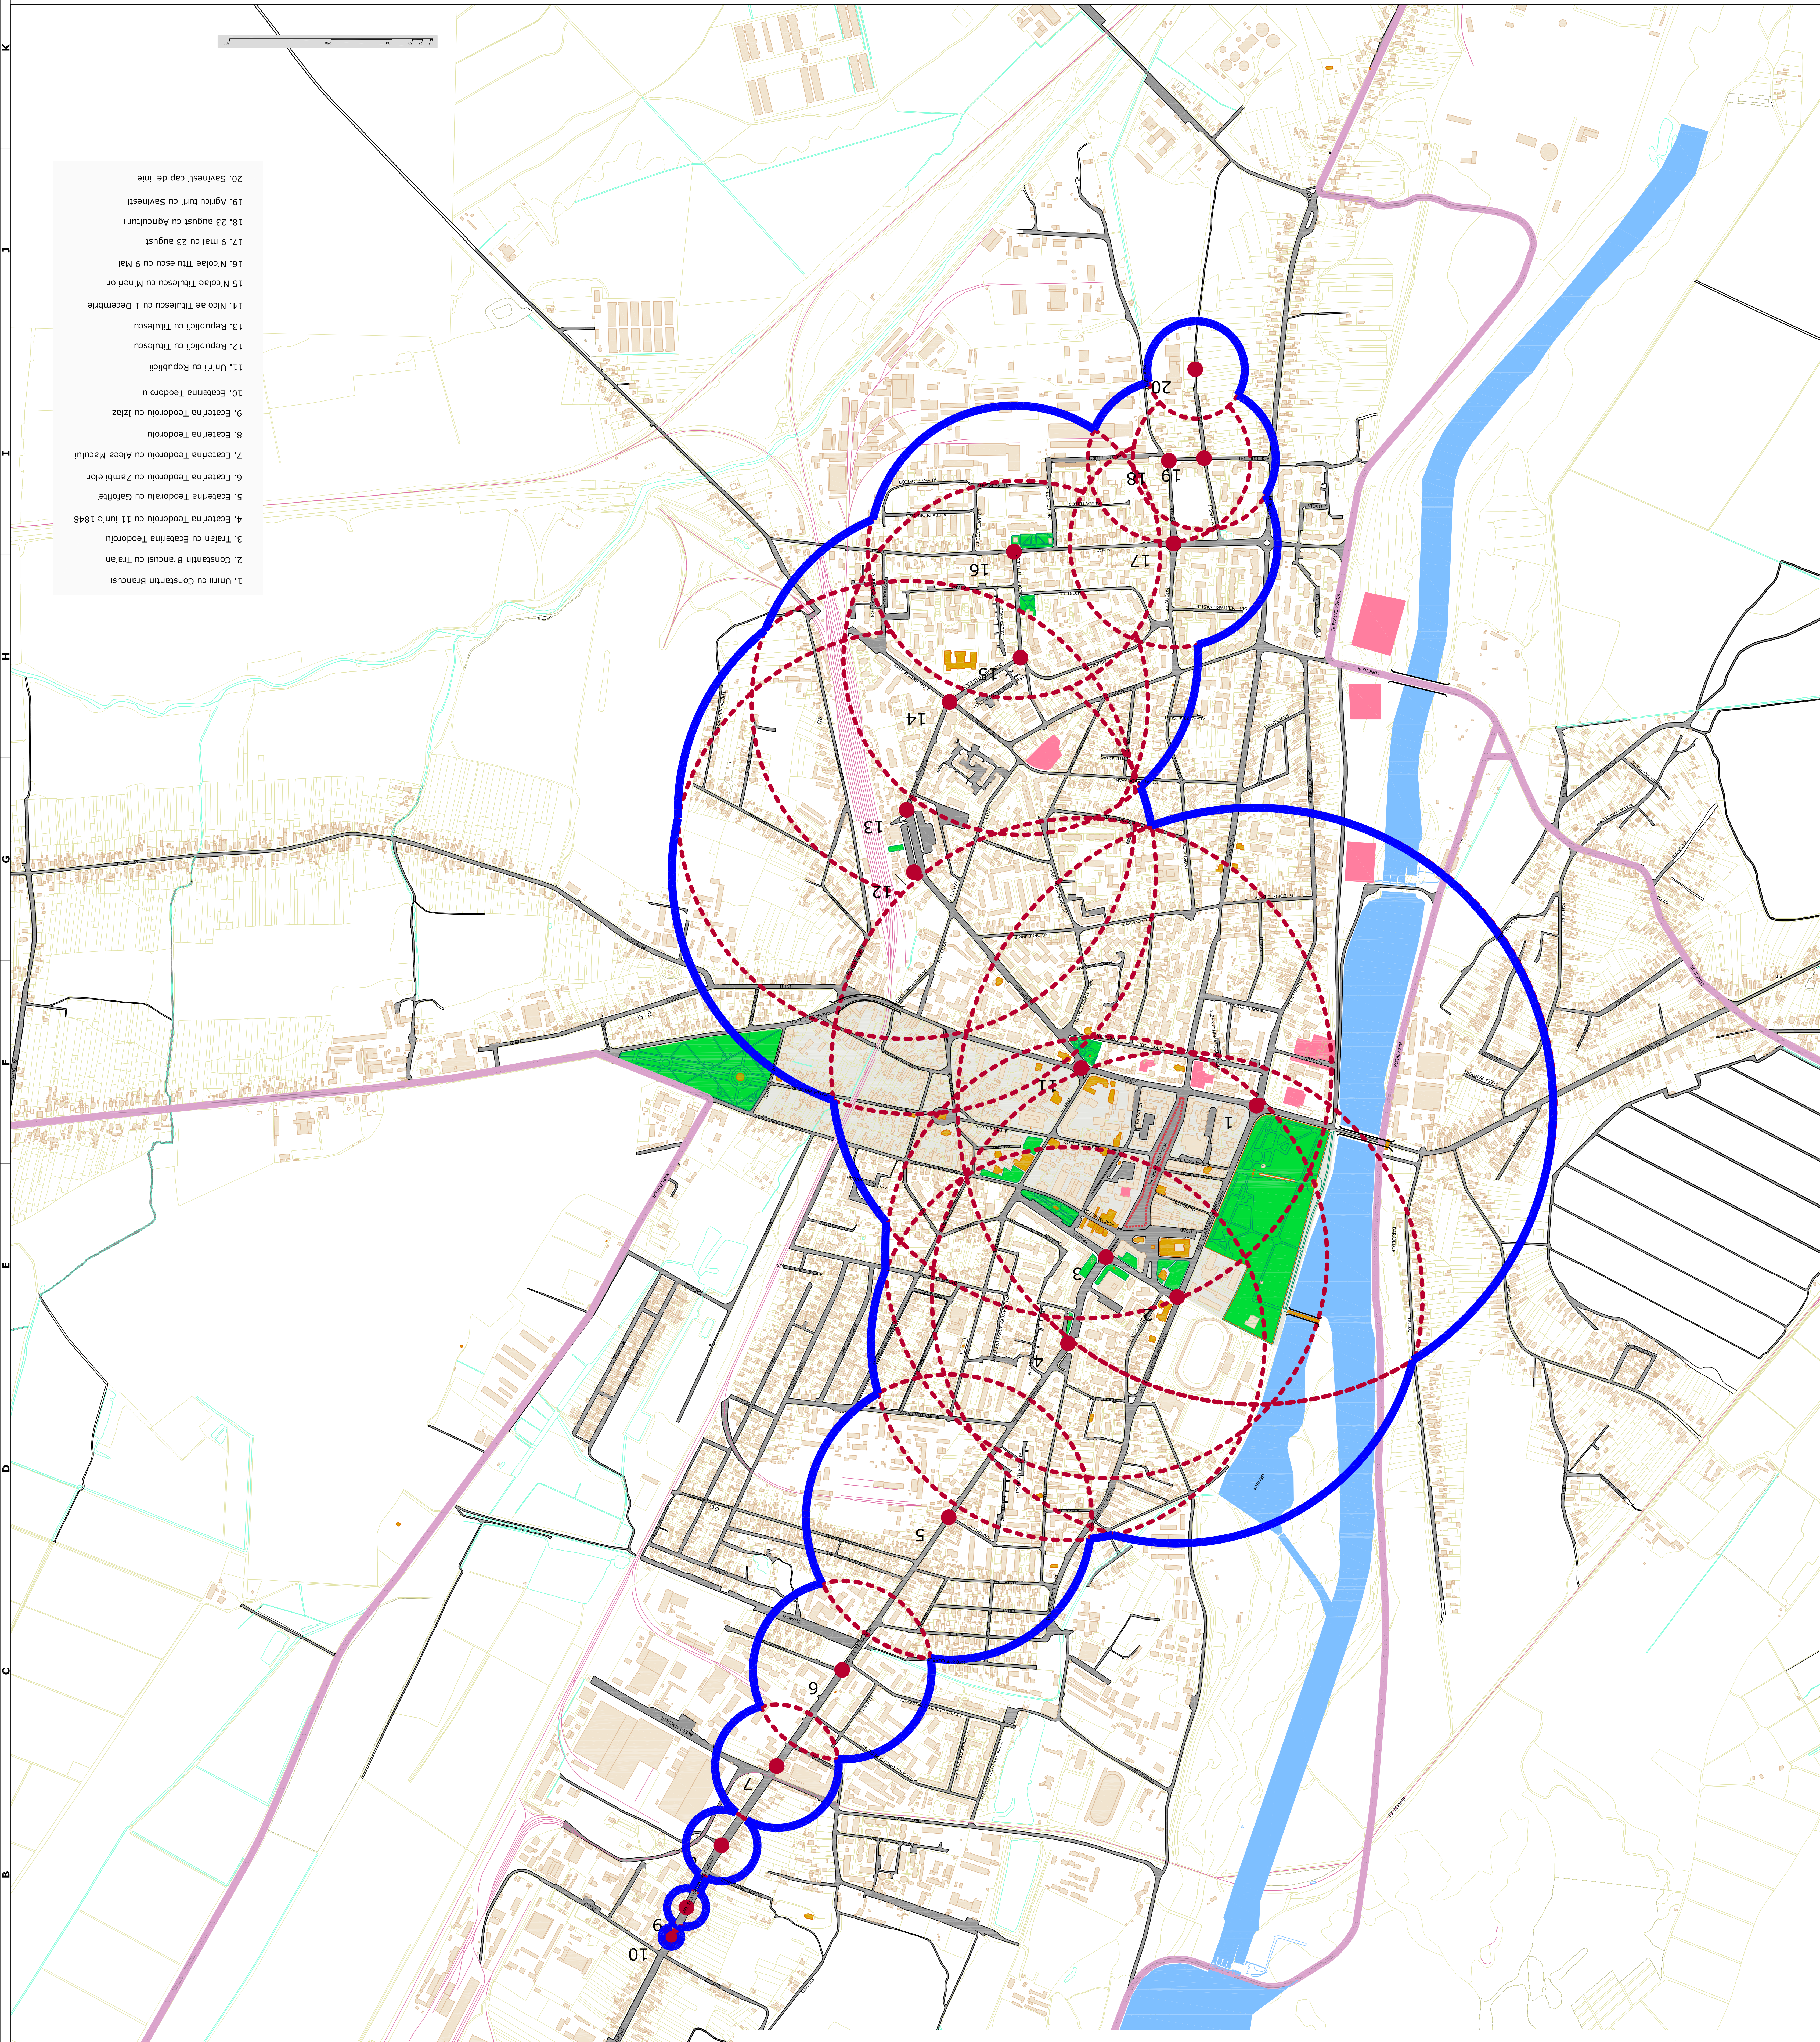

1. Unirii cu Constantin Brancusi
2. Constantin Brancusi cu Traian
17. 9 mai cu 23 august
18. 23 august cu Agriculturii
19. Agriculturii cu Savinesti
20. Savinesti cap de linie

DOCUMENTE PROIECT

**STUDIUL DE TRAFIC PENTRU
REGLEMENTAREA CIRCULATIEI PE
STRAZILE DIN MUNICIPIUL TIRGU JIU**

Beneficiar: **Primăria Municipiului Tirgu Jiu**

Data: **28.05.08**

Scara: **1:5.000**









STUDIUL DE TRAFIC

MUNICIPIUL TIRGU JIU

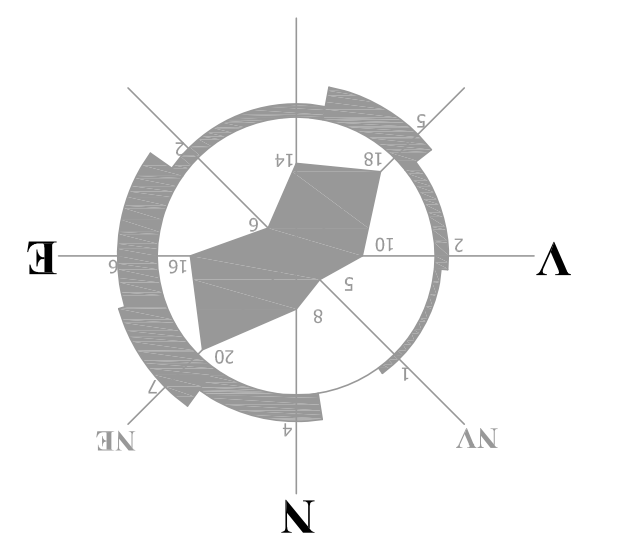

- LEGENDA**
- suprafata studiata
 - izocorona
 - ruta trafic greu
 - limita zona protejata
 - monument arhitectura
 - parcuri
 - centre comerciale