Retea sensuri unice propuse, restrictii

Propuneri semaforizari si giratii

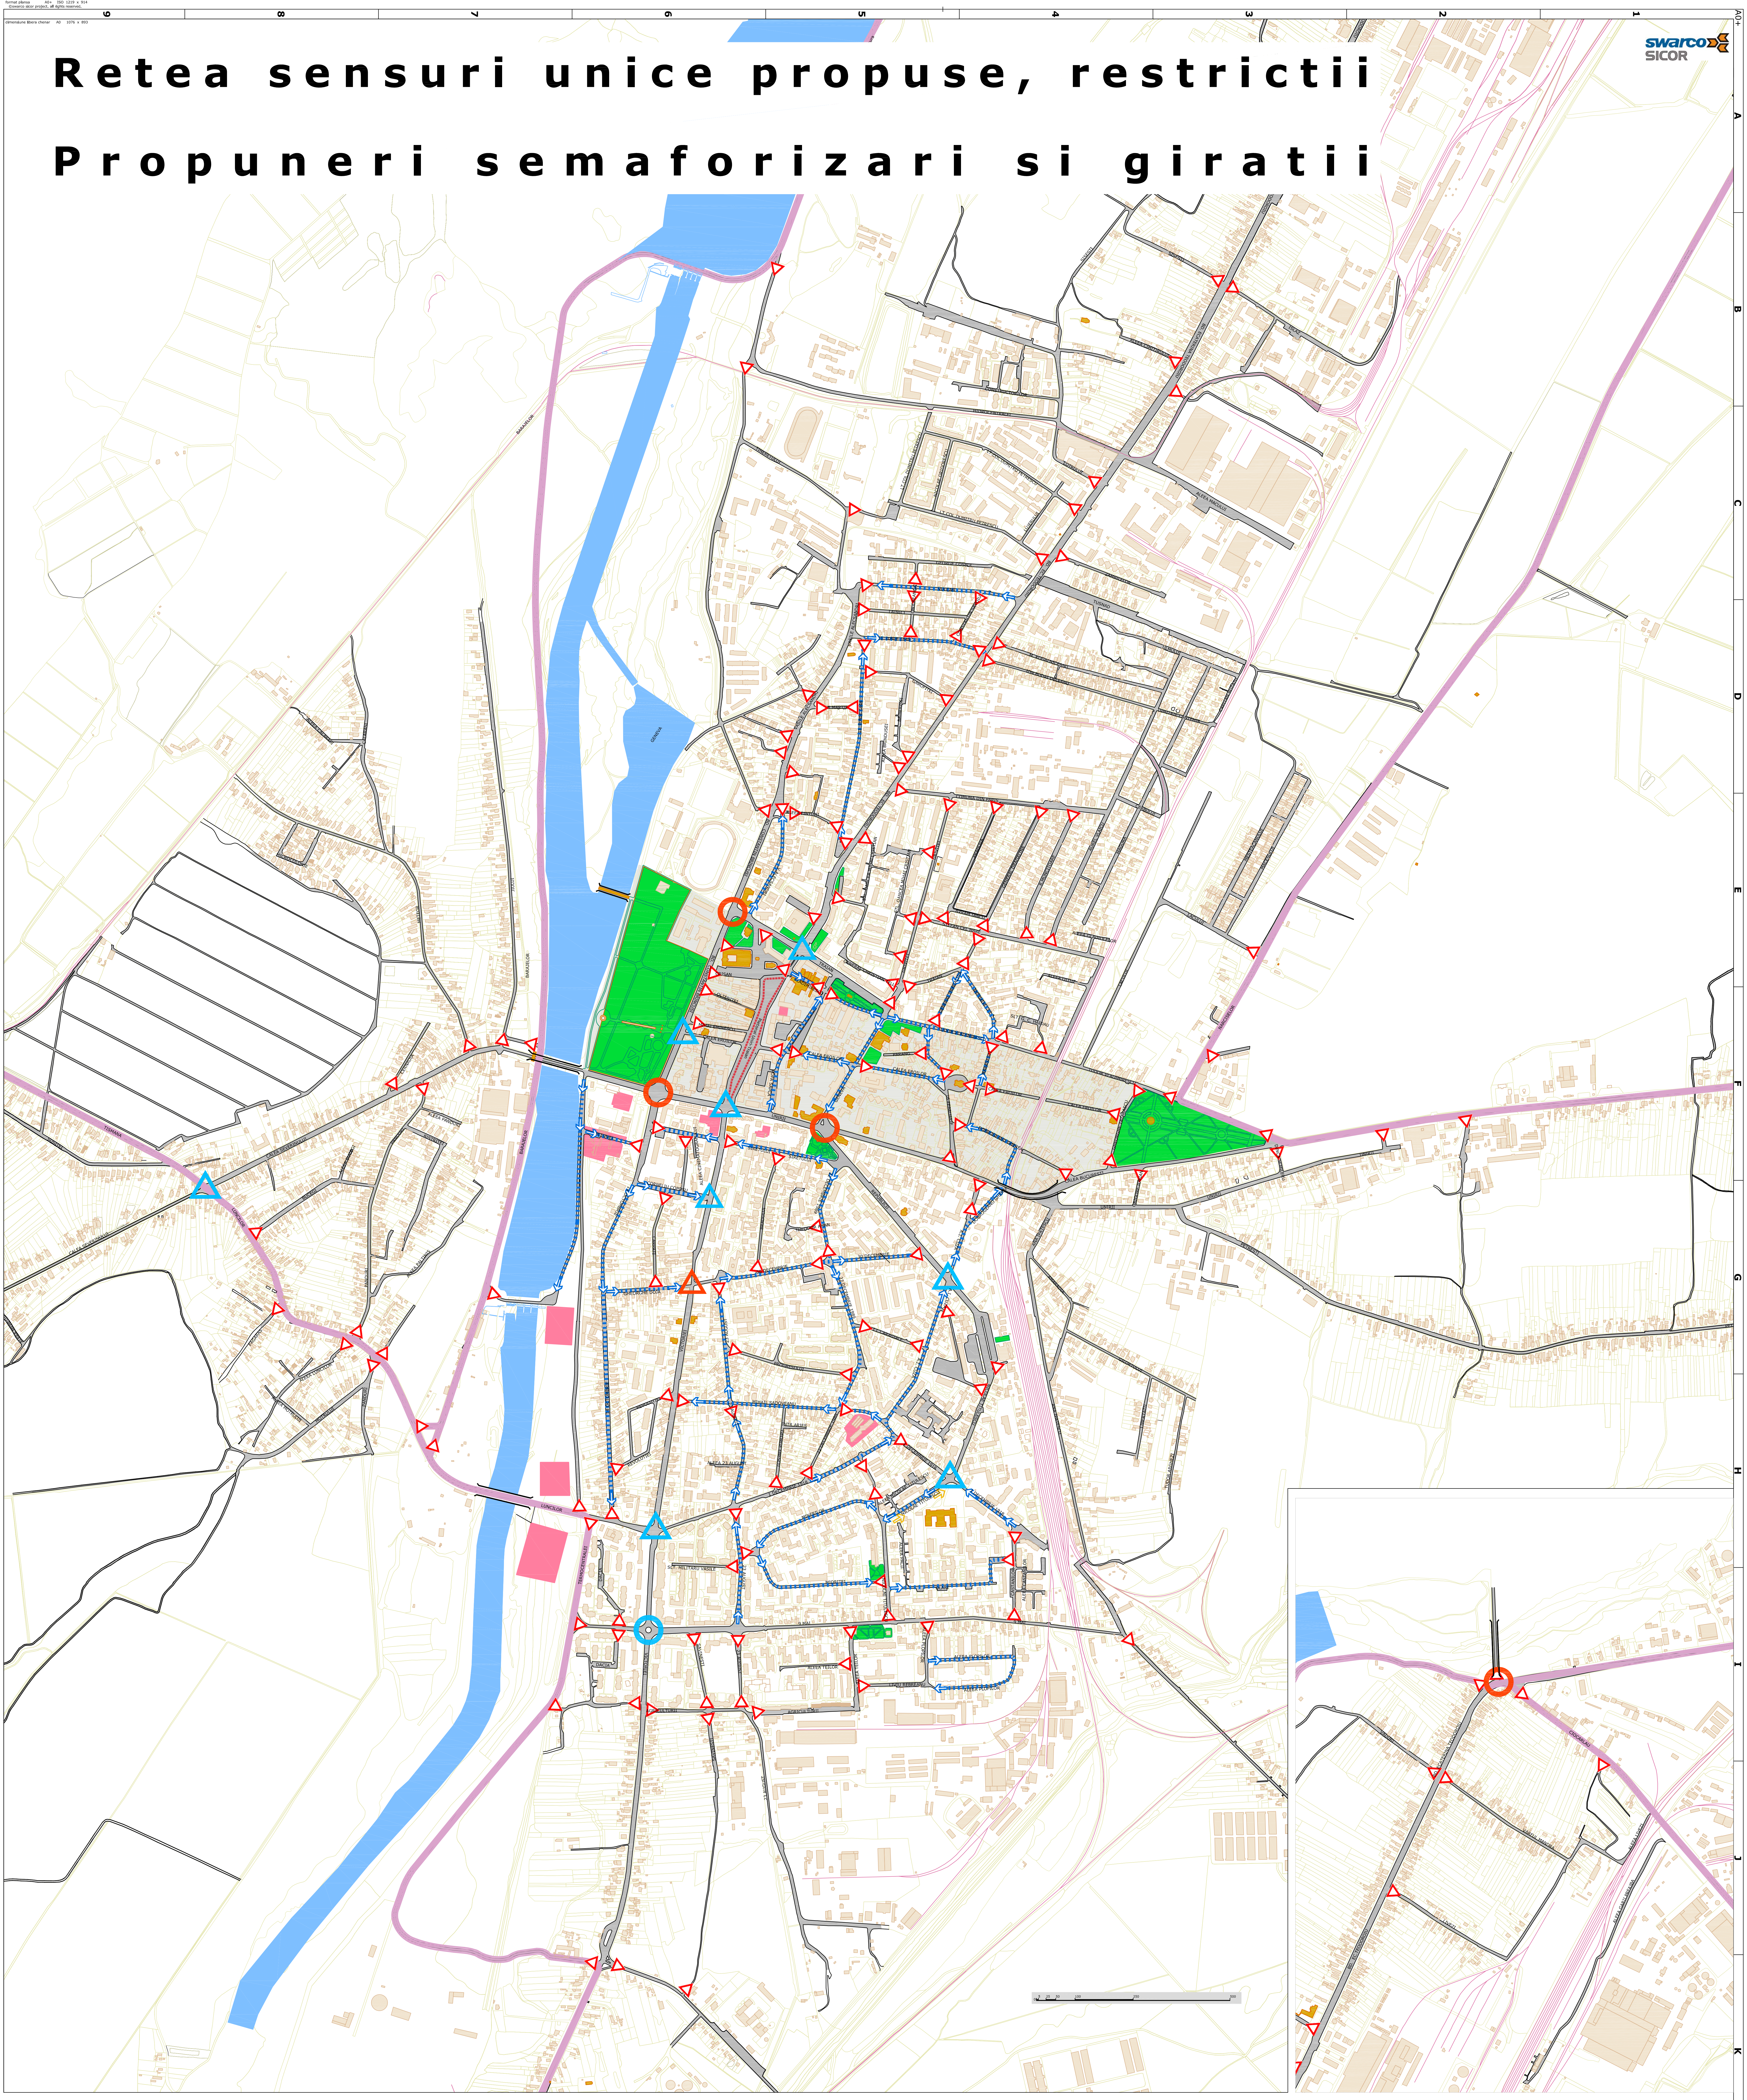

STUDIU DE TRAFIC

MUNICIPIUL TIRGU JIU

observatii:

LEGENDA

○	giratie semaforizata propus
○	giratie semaforizata existenta
▷	intersectie semaforizata propus
▷	intersectie semaforizata existenta
◁	cedare prioritate
⇩	banda speciala transport in comun in directia opusa unui sens unic
⇩	sens unic
▨	ruta trafic greu
▨	limita zona protejata
▨	monument arhitectura
🟩	parcuri
🟥	centre comerciale

denumire proiect:

STUDIU DE TRAFIC PENTRU REGLEMENTAREA CIRCULATIEI PE STRAZILE DIN MUNICIPIUL TIRGU JIU

beneficiar: **Primaria Municipiului Tirgu Jiu**	data: **28.05.08**	
proiectant general: **swarco sicor**	scara: **1:5.000**	
retea sensuri unice propuse, restrictii si propuneri semaforizari si giratii	plansa: **4**	faza: **P.O.C.**

	nume:	semnatura:
sef proiect:	ing. Mihaela Nitulescu	
proiectat:	stud. arh. Rares Patru	
proiectat:	arh. George Tatulea	
desenat:	stud. arh. Rares Patru	
desenat:	arh. George Tatulea	
verificat:	ing. Constantin Durlut	

numar proiect:

STC 07.08/ PMTGJIU

format plansa A0+ ISO 1219x914 . chenar interior liber 1076x893