
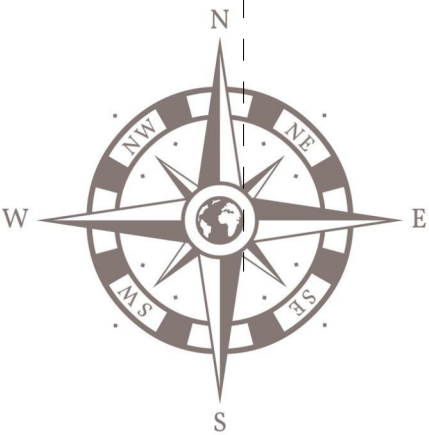


Parcela studiata este in suprafata de 967,00 mp cu nr. cad. 41962.
Terenul se afla situat in UTR 29 - Zona lacuri Vadeni, subzona P.o. + Is
(parc orasenesc - institutii si servicii publice).
Folosinta actuala a terenului este teren arabil.
In prezent terenul se gaseste liber de constructii.

Pentru zona studiata:
S_{teren} =5.432,00mp
S_{cons. ex.} =688.3 mp
S_{desf. ex.} =1.762,82mp
P.O.T. ex. = 12.67%
C.U.T. ex. = 0.3

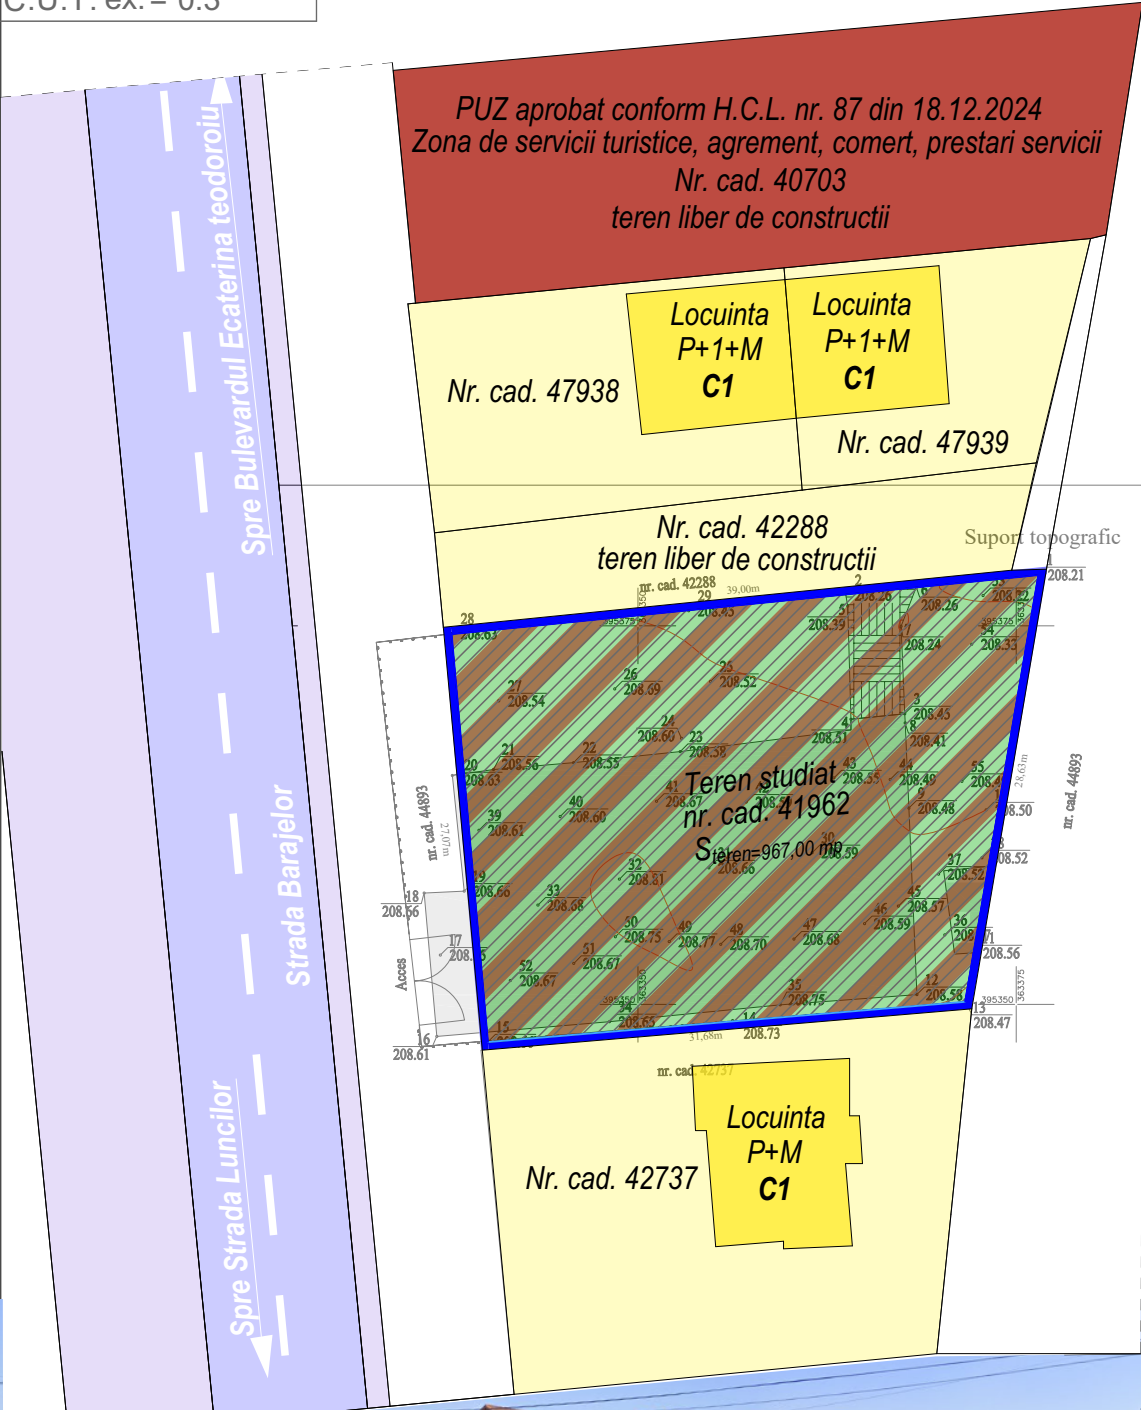

- LEGENDA
- Parcela studiata
 - Parcele vecini
 - Zona locuinte individuale
 - Zona de servicii turistice, agrement, comert, prestari servicii
 - Zona parc orasenesc
 - Limite de proprietate a parcelei studiate
 - Constructii vecine
 - Zona cai de circulatie rutiera
 - Acces pe parcela

Inventar de coordonate stereo 1970

Nr. Pct.	Coordonate pe de contur		Lungim: laturi D(i,i+1)
	E [m]	N [m]	
1	363376.492	395378.380	39.00
28	363337.684	395374.488	27.07
15	363340.085	395347.524	31.67
13	363371.650	395350.162	28.63


S =967mp



PUZ PLAN URBANISTIC ZONAL

Beneficiar : DOLCE IANNIS 2011 SRL prin Zlate Licareti Mariana
Mun. Tg-Jiu, Strada Barajelor, nr. 2E, Judetul Gorj

2

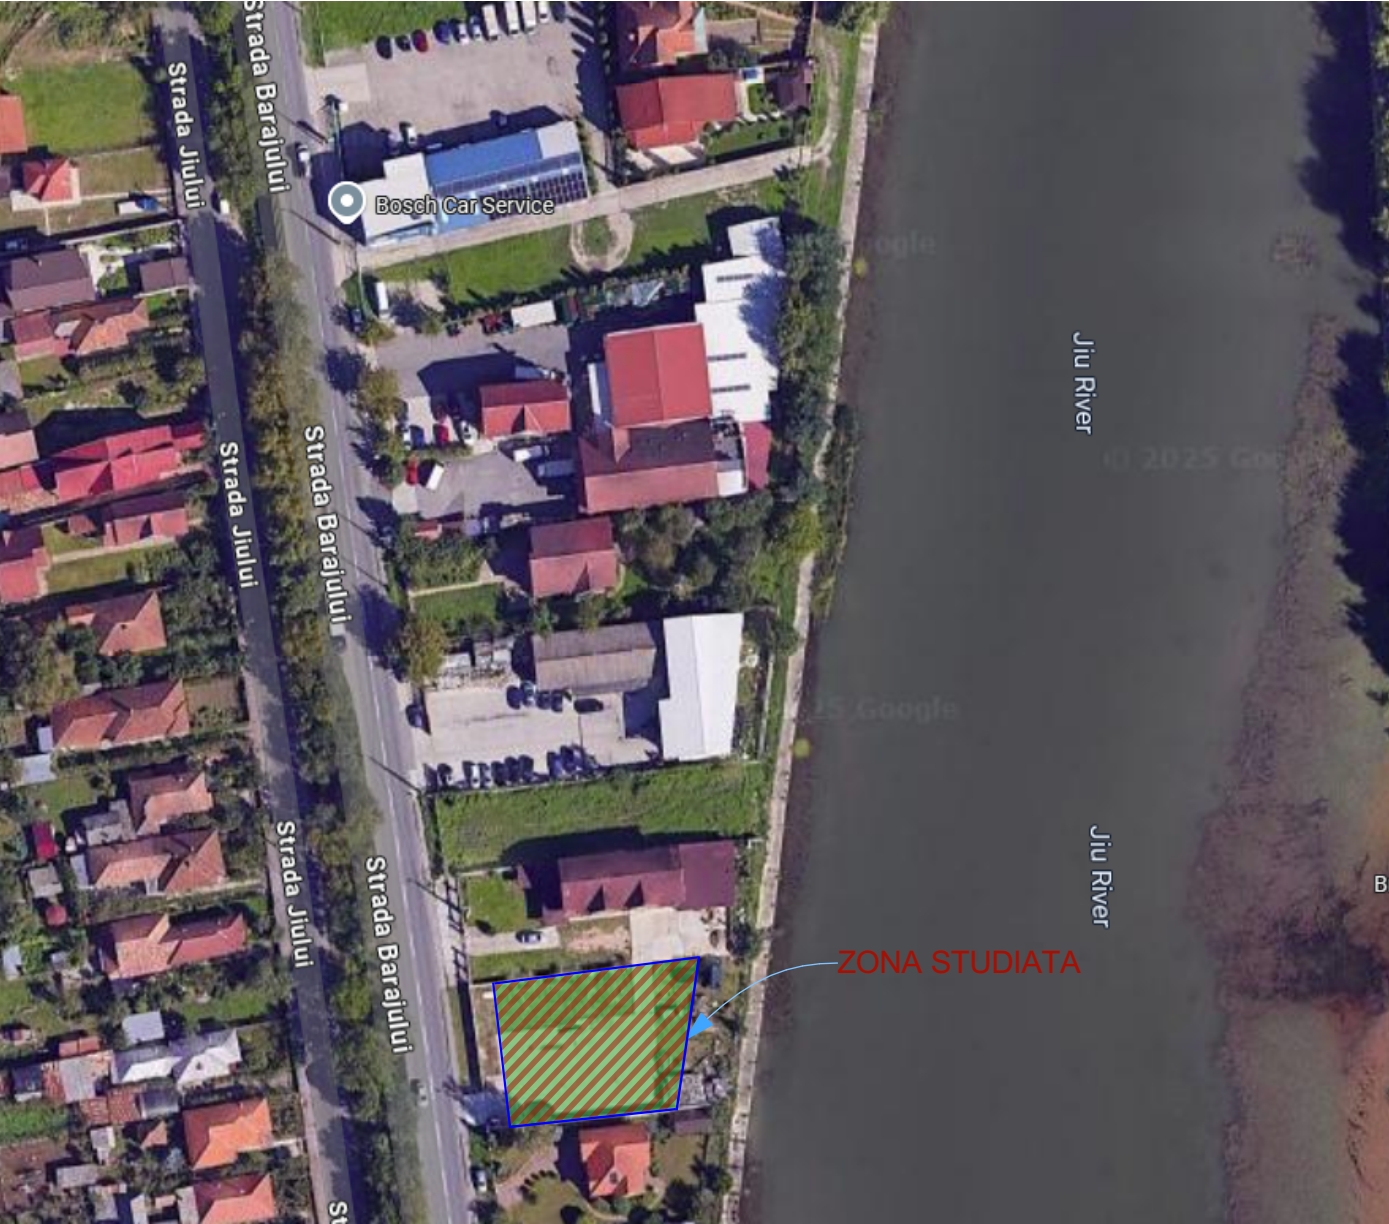

Cerinta		-Verificator	Nume :	Semnătură :	referat/expertiza nr ./data
		-Expert			
Proiectant general : aha studio srl Mun. Targu Jiu, Str. Vasile Alecsandri, nr. 44 Tel 0784.382.372 aha.studio@yahoo.com		Beneficiar : DOLCE IANNIS 2011 SRL prin Zlate Licareti Mariana Amplasament : Mun. Tg-Jiu, Str. Barajelor, nr. 2E, Jud. Gorj		PR. NR:	24/2025
		Denumire: Elaborare Plan urbanistic Zonal pentru construire pensiune si bazin etans vidanjabil		P.U.Z.	
		Titlu plansa : SITUATIE EXISTENTA AMPLASAMENT		U.02	