


PUD

PLAN URBANISTIC
DE DETALIU




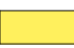



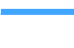


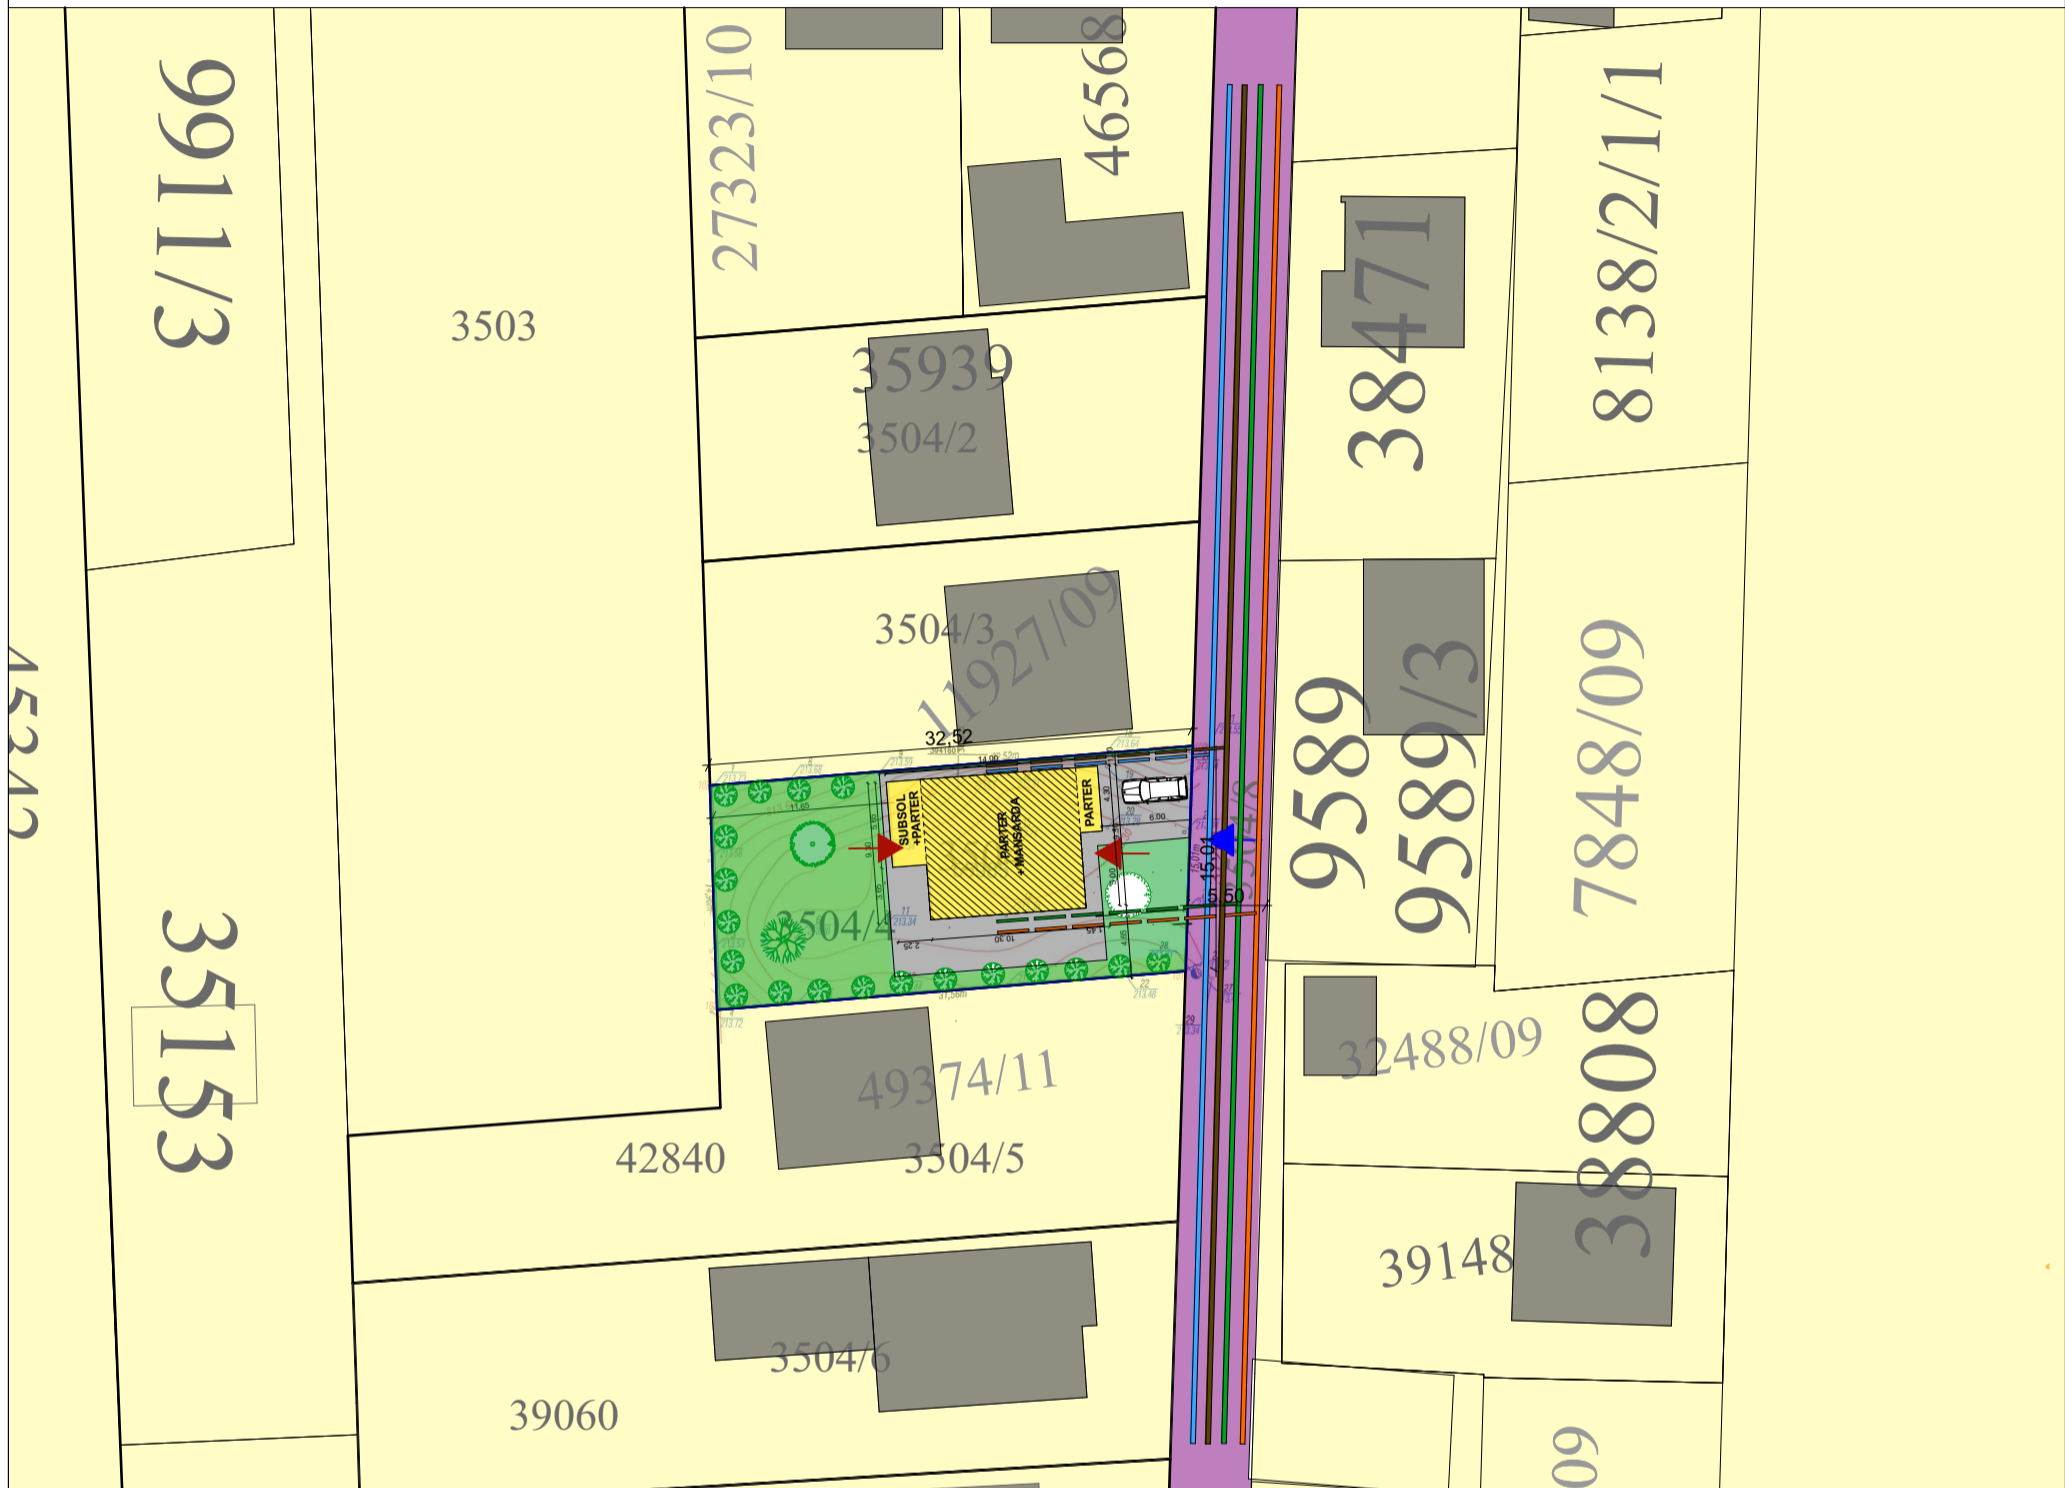


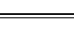
MACHIDON ADRIAN

REGLEMENTARI EDILITARE

4



LEGENDA

-  Acces principal teren
-  Acces in constructie
-  Constructii invecinate existente
-  Constructie propusa
Sconstruita = 117mp / Sdesfasurata = 236,60mp
-  Zona circulatii si spatii verzi
-  Zona amenajare parcare
-  Retea gaze existenta
-  Retea apa existenta
-  Retea electrica existenta
-  Retea de canalizare existenta
-  Traseu gaze propus
-  Traseu apa propus
-  Traseu energie electrica propusa
-  Traseu canalizare propus


SISTEM DE PROIECTIE: STEREOGRAFIC 1970
SISTEM DE REFERINTA: MAREA NEAGRA 1975

Nr. Pct.	X [m]	Y [m]
100	394160.614	367315.810
101	394145.607	367315.450
102	394142.739	367284.023
103	394157.691	367283.420

S = 478mp

Oficiul de Cadastru si Publicitate Imobiliara Gorj.
Număr de înregistrare 35133 / 26.03.2024.
Receptionat.
"Prezentul document receptionat este valabil însoțit de procesul verbal de recepție nr. 476 / 08.04.2024"

Semnat digital de
Constantin-Alin
Vamesu
Data: 2024.04.08
15:58:28 +03'00'

				Referat verificare nr / 2023	
- Verificator - expert	Nume	Semnătura	Cerința	referat / expertiză , nr / data	
 <p>S. C. ArchiGuide SBI Str.9 mai, Nr.24, Et.1, Mun. Târgu-Jiu, Jud. Gorj 0741.51.52.53 office@archiguide.ro Cont:RO438TRLRONCRD383992201 CUI:37044863</p>			Beneficiar:		Proiect nr .
			MACHIDON ADRIAN		32/2024
Specificatie	Nume	Semnatura	Scara :	Titlu proiect: Elaborare PLAN URBANISTIC DE DETALIU pentru CONSTRUIRE LOCUINTA Sp+P+M, IMPREJMUIRE LATURA DE EST SI LATURA DE VEST	
Șef proiect	C.arh.Teodorescu Ion		1:500	Faza : P.U.D.	
Proiectat	arh.Pirvulescu Alina-Mihaela		Data :	Titlu planșă:	
Desenat	arh.Pirvulescu Alina-Mihaela		04 .2024	REGLEMENTARI EDILITARE	
				Planșa nr . U.-04	