


PUZ PLAN URBANISTIC ZONAL


Beneficiar : Davitoiu Ion Catalin
Mun. Tg-Jiu, Str. Narciselor, nr. FN, Jud. Gorj

2

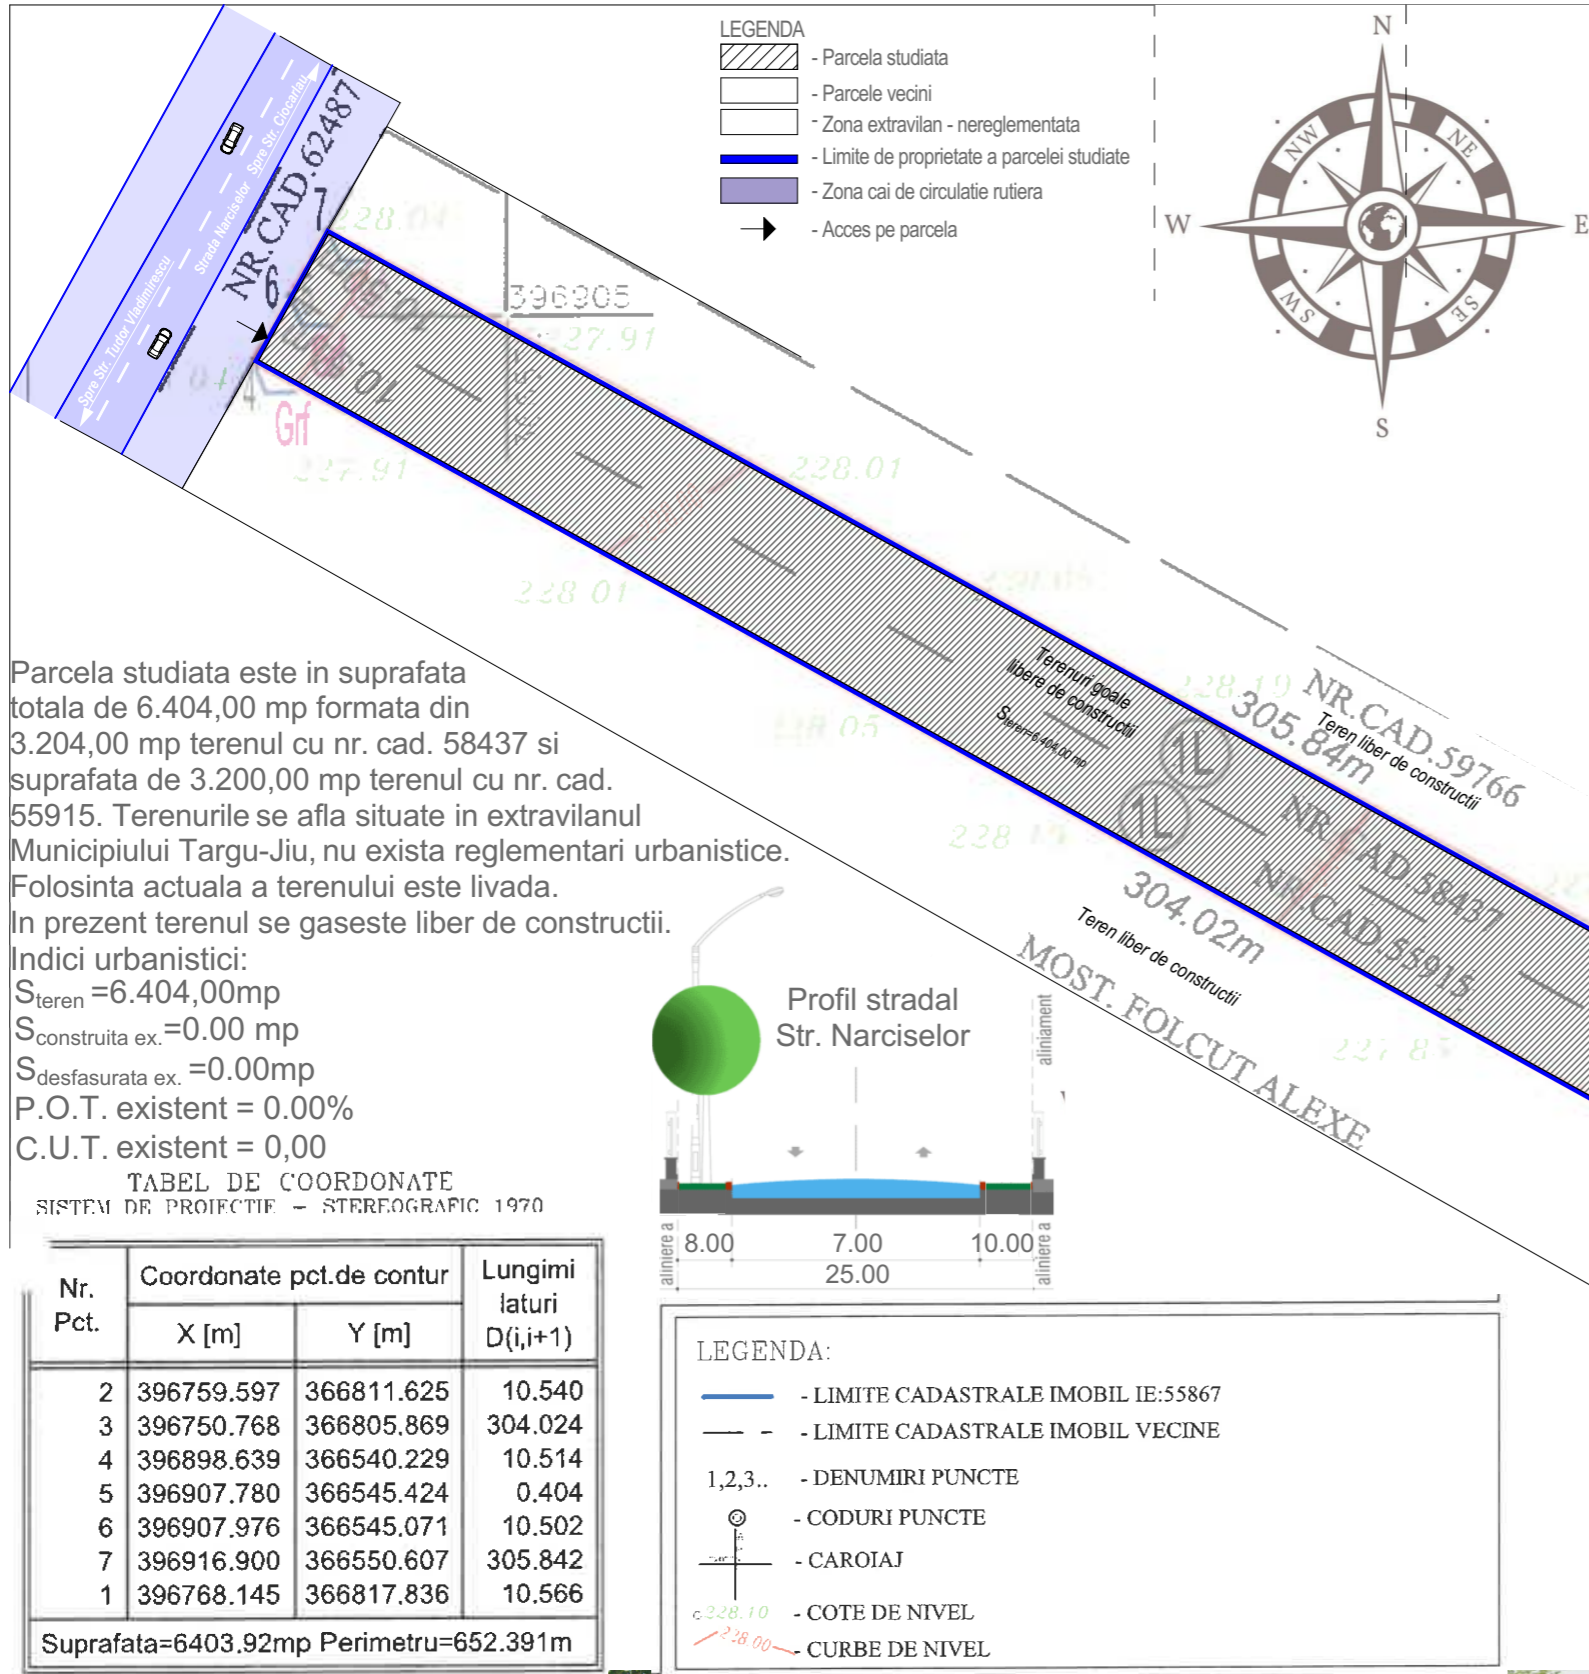

Parcela studiata este in suprafata totala de 6.404,00 mp formata din 3.204,00 mp terenul cu nr. cad. 58437 si suprafata de 3.200,00 mp terenul cu nr. cad. 55915. Terenurile se afla situate in extravilanul Municipiului Targu-Jiu, nu exista reglementari urbanistice. Folosinta actuala a terenului este livada. In prezent terenul se gaseste liber de constructii.

Indici urbanistici:
 $S_{teren} = 6.404,00 \text{ mp}$
 $S_{construita \text{ ex.}} = 0,00 \text{ mp}$
 $S_{desfasurata \text{ ex.}} = 0,00 \text{ mp}$
 P.O.T. existent = 0,00%
 C.U.T. existent = 0,00

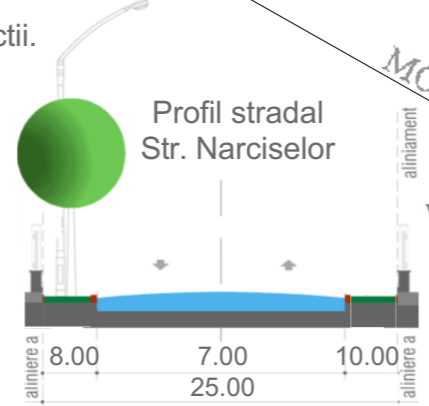

TABEL DE COORDONATE
SISTEM DE PROIECTIE - STEREOGRAFIC 1970

Nr. Pct.	Coordonate pct.de contur		Lungimi laturi D(i,i+1)
	X [m]	Y [m]	
2	396759.597	366811.625	10.540
3	396750.768	366805.869	304.024
4	396898.639	366540.229	10.514
5	396907.780	366545.424	0.404
6	396907.976	366545.071	10.502
7	396916.900	366550.607	305.842
1	396768.145	366817.836	10.566

Suprafata=6403.92mp Perimetru=652.391m

LEGENDA:

- LIMITE CADASTRALE IMOBIL IE:55867
- LIMITE CADASTRALE IMOBIL VECINE
- 1,2,3.. - DENUMIRI PUNCTE
- ⊙ - CODURI PUNCTE
- ⊕ - CAROIAJ
- c.228.10 - COTE DE NIVEL
- ~228.00~ - CURBE DE NIVEL



<p>Proiectant general : aha studio srl Mun. Targu Jiu, Str. Vasile Alecsandri, nr. 44 Tel 0784.382.372 aha.studio@yahoo.com</p>	<p>Verificator Expert</p> <p>Nume : Semnatura :</p>	<p>Referat/expertiza nr./data</p>	<p>Beneficiar : Davitoiu Ion Catalin Amplasament : Mun. Tg-Jiu, Str. Narciselor, nr. FN, Jud. Gorj, nr. cad. 58437, nr.cad. 55915</p> <p>Denumire: <u>Introducere teren in intravilan cu destinatie „zona productie, servicii comerciale si depozitare”</u></p> <p>Titlu plansa : SITUATIE EXISTENTA</p>	<p>PR. NR.: 47/2024</p> <p>P.U.Z.</p> <p>U.02</p>
<p>Data: nov.2024</p> <p>Sef proiect : Arh. Camui Iulian</p> <p>Proiectat : Arh. Hortopan Alexandru</p> <p>Sc 1/500</p> <p>Desenat : Arh. Hortopan Alexandru</p>	<p>Nume : Semnatura :</p>	<p>referat/expertiza nr./data</p>	<p>Beneficiar : Davitoiu Ion Catalin Amplasament : Mun. Tg-Jiu, Str. Narciselor, nr. FN, Jud. Gorj, nr. cad. 58437, nr.cad. 55915</p> <p>Denumire: <u>Introducere teren in intravilan cu destinatie „zona productie, servicii comerciale si depozitare”</u></p> <p>Titlu plansa : SITUATIE EXISTENTA</p>	<p>PR. NR.: 47/2024</p> <p>P.U.Z.</p> <p>U.02</p>