


PUZ PLAN URBANISTIC ZONAL

2

- SITUAȚIE EXISTENTĂ - AMPLASAMENT -

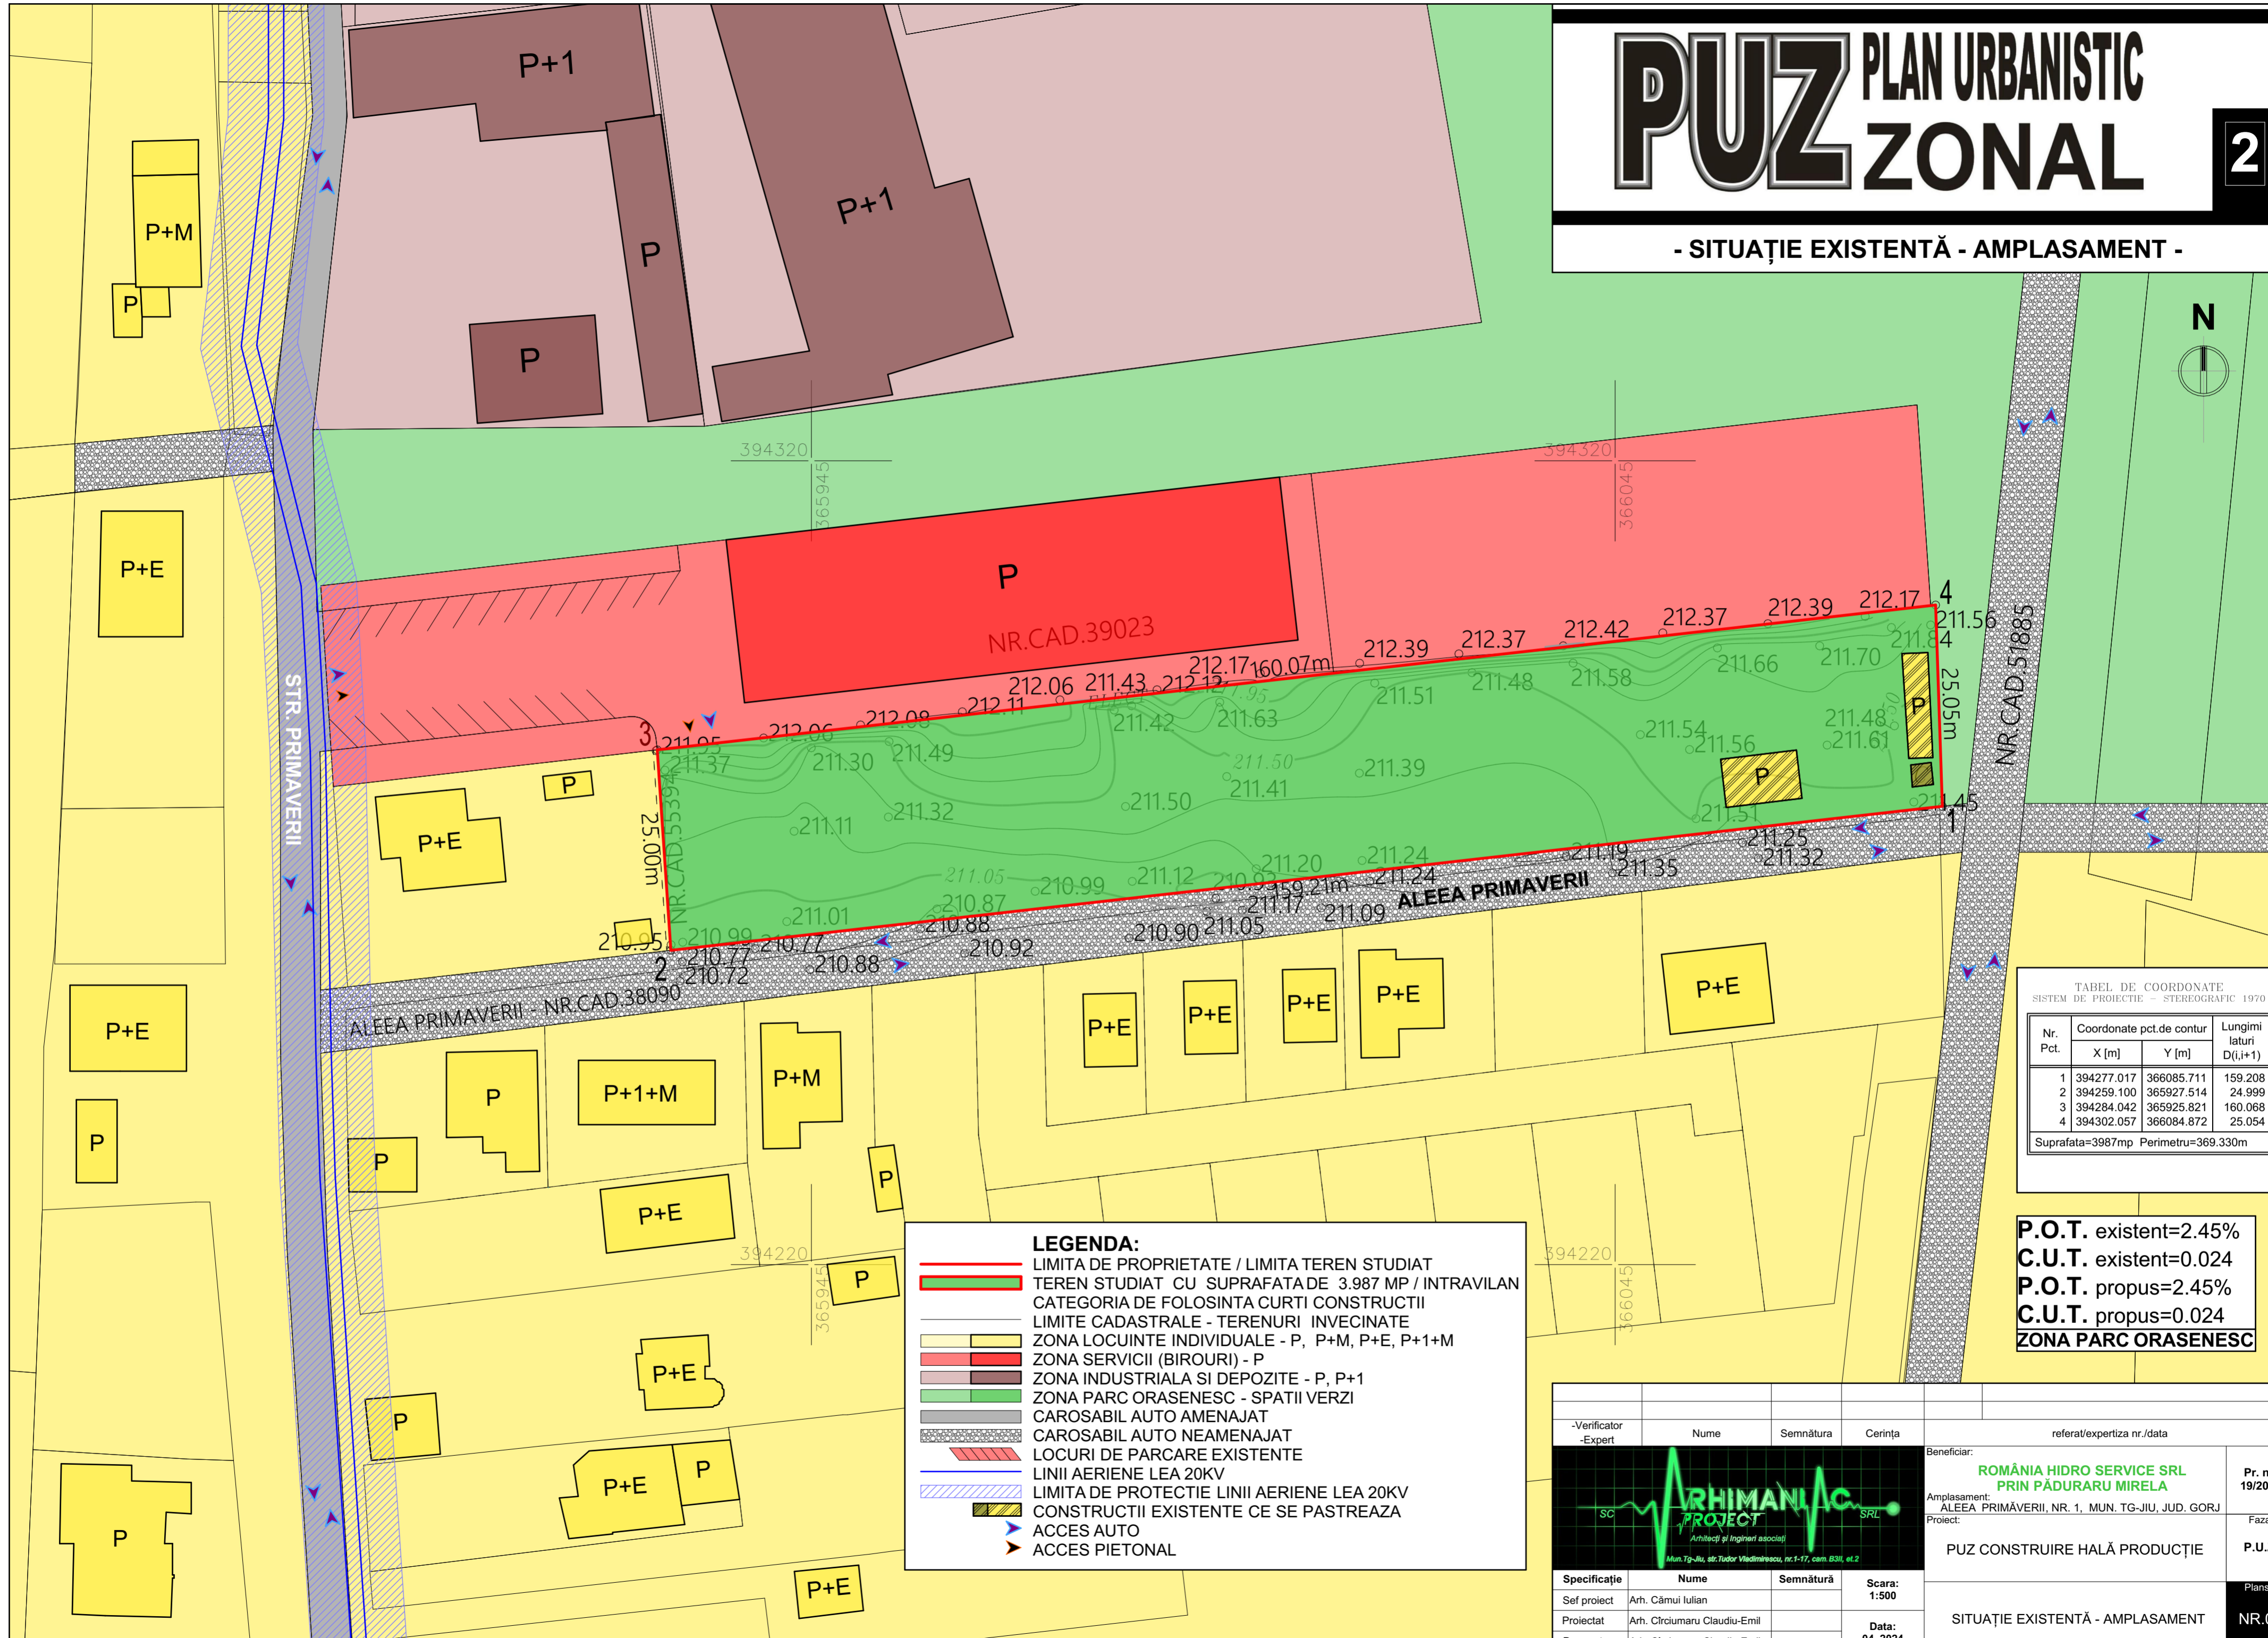

TABEL DE COORDONATE
SISTEM DE PROIECTIE - STEREOGRAFIC 1970


Nr. Pct.	Coordonate pct.de contur	Lungimi laturi D(i,j+1)	
	X [m]	Y [m]	
1	394277.017	366085.711	159.208
2	394259.100	365927.514	24.999
3	394284.042	365925.821	160.068
4	394302.057	366084.872	25.054

Suprafata=3987mp Perimetru=369.330m

P.O.T. existent=2.45%
C.U.T. existent=0.024
P.O.T. propus=2.45%
C.U.T. propus=0.024
ZONA PARC ORASENESC

LEGENDA:

- LIMITA DE PROPRIETATE / LIMITA TEREN STUDIAT
- TEREN STUDIAT CU SUPRAFATA DE 3.987 MP / INTRAVILAN
- CATEGORIA DE FOLOSINTA CURTI CONSTRUCTII
- LIMITE CADASTRALE - TERENURI INVECINATE
- ZONA LOCUINTE INDIVIDUALE - P, P+M, P+E, P+1+M
- ZONA SERVICII (BIROURI) - P
- ZONA INDUSTRIALA SI DEPOZITE - P, P+1
- ZONA PARC ORASENESC - SPATII VERZI
- CAROSABIL AUTO AMENAJAT
- CAROSABIL AUTO NEAMENAJAT
- LOCURI DE PARCARE EXISTENTE
- LINII AERIENE LEA 20KV
- LIMITA DE PROTECTIE LINII AERIENE LEA 20KV
- CONSTRUCTII EXISTENTE CE SE PASTREAZA
- ▶ ACCES AUTO
- ▶ ACCES PIETONAL

-Verificator -Expert	Nume	Semnătura	Cerința	referat/expertiza nr./data
				Beneficiar:
				ROMÂNIA HIDRO SERVICE SRL PRIN PĂDURARU MIRELA
Specificație: Nume, Semnătură, Scara: 1:500				Pr. nr.: 19/2024
Sef proiect: Arh. Cămiu Iulian				Faza:
Proiectat: Arh. Căciumaru Claudiu-Emil				P.U.Z.
Desenat: Arh. Căciumaru Claudiu-Emil				Plansa:
Data: 04. 2024				SITUAȚIE EXISTENTĂ - AMPLASAMENT
				NR.02