









LEGENDA

-  Limita teren studiat
-  Acces auto si pietonal
-  Cai de circulatie publice - Strada Marin Preda
-  Posibila zona amplasare constructii - unul sau mai multe corpuri (productie, servicii, comerciale, depozitare, etc.) (conform regulament de urbanism)
-  Posibila amenajare zona de parcare, circulatii auto si pietonale de incinta
-  Posibila amenajare spatii verzi

PUZ

BURLAN DRAGOS ILIUTA
POSIBILITATE DE MOBILARE URBANISTICA

6

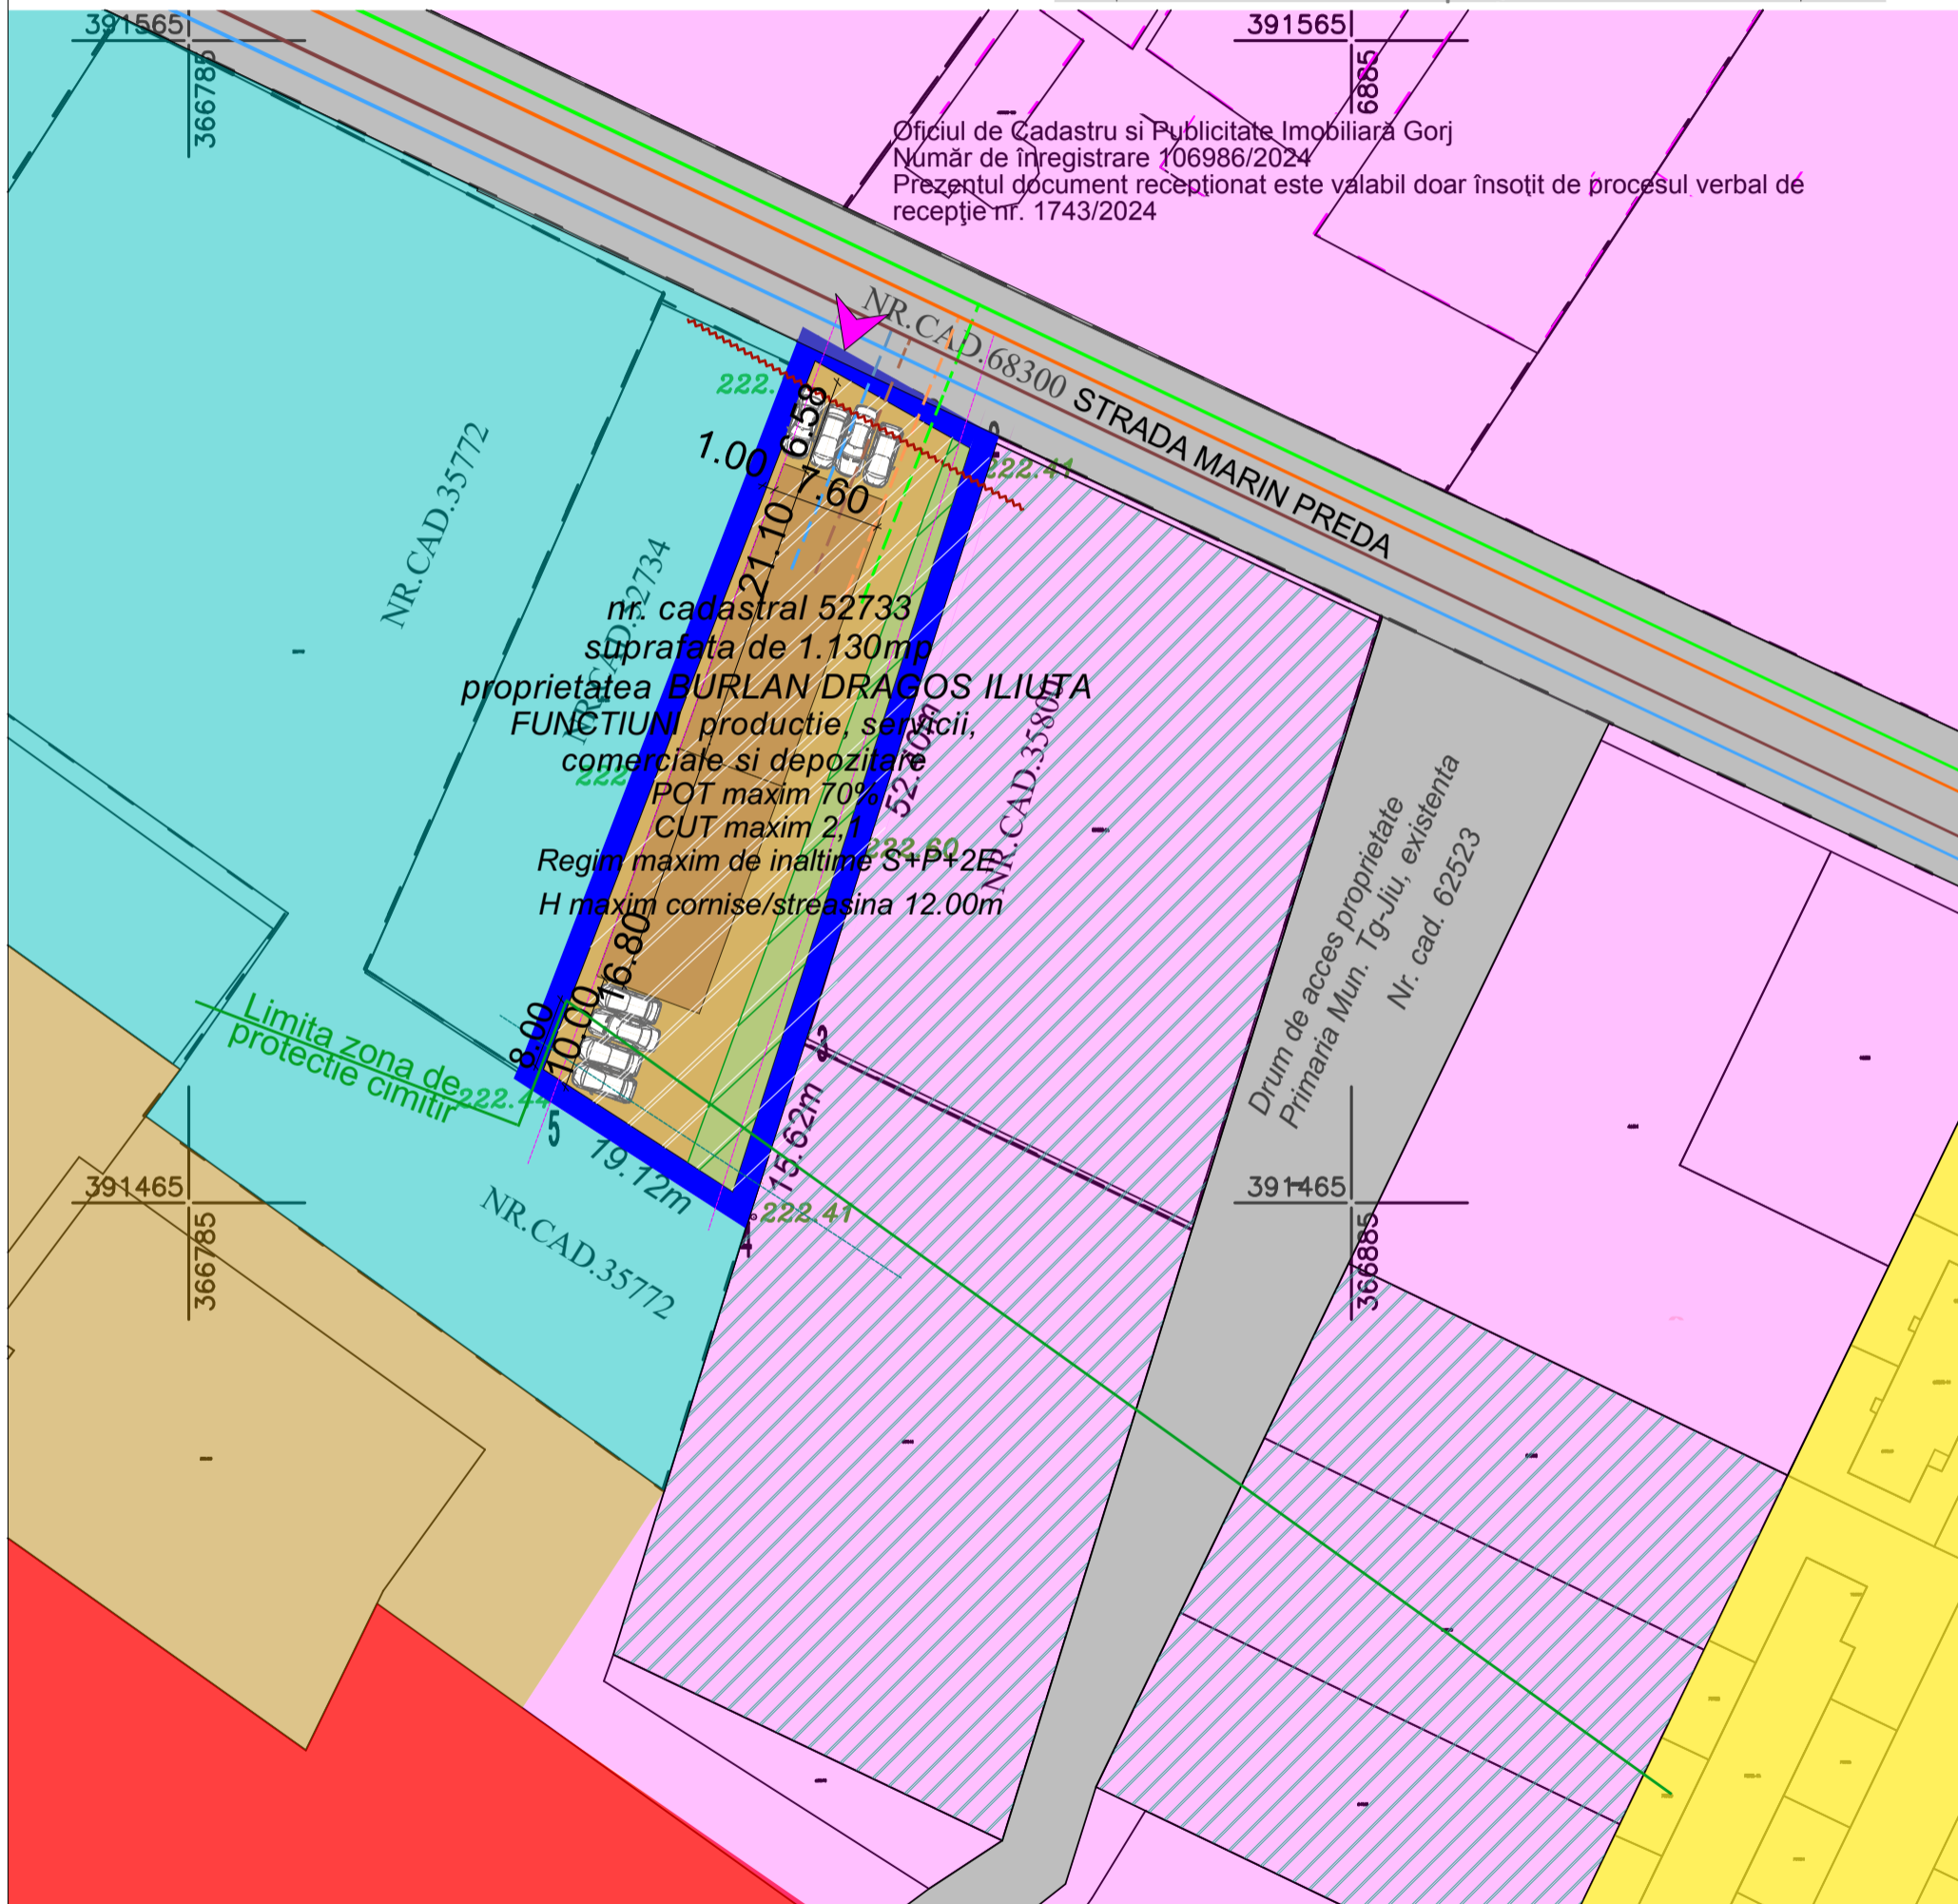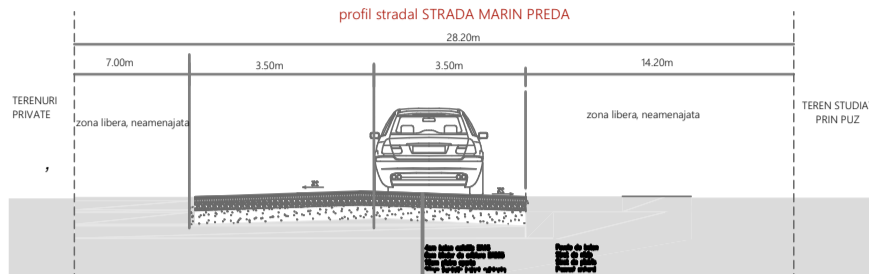


INDICATORI URBANISTICI CONFORM PUG

POT existent 0,0%
CUT existent 0,00
POT maxim conform PUG= nereglementat
CUT maxim conform PUG= nereglementat

INDICATORI URBANISTICI PROPUȘI PRIN PUZ

POT maxim 70%
CUT maxim 2,1
Regim maxim de inaltime S+P+2E
H maxim cornise/streasina 12.00m

Referat verificare nr...../ 2024				
-Verificator -expert	Nume	Semnătura	Cerința	referat/expertiză, nr./data
 <p>S.C. ArhiGuide SRL Str.9 mai, Nr.24, Et.1, Mun. Târgu-Jiu, Jud. Gorj 0741.51 52 53 office@arhiguide.ro Cont:RO4381RLRONCRT0383992201 CUI:37044863</p>			Beneficiar:	Proiect nr.
			BURLAN DRAGOS ILIUTA	75/2024
Specificatie	Nume	Semnatura	Scara:	Titlu proiect:
Șef proiect	arh. Pasăre Viorel Dorel		1:500	Elaborare PUZ pentru construire hala metalica
Proiectat	arh.Pîrvulescu Alina-Mihaela		Data:	Faza:
Desenat	arh.Pîrvulescu Alina-Mihaela		09.2024	P.U.Z.
				Titlu planșă : POSIBILITATE DE MOBILARE URBANISTICA
				Planșa nr. U.-06