



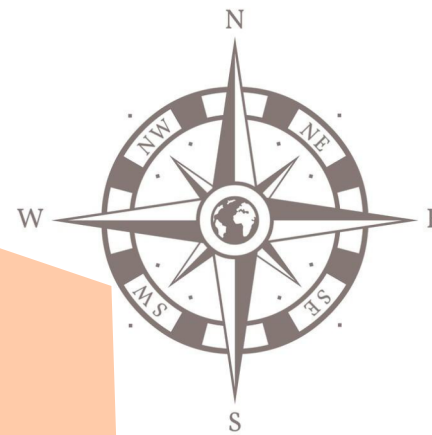

PUZ PLAN URBANISTIC ZONAL

Beneficiar : S.C. CRESCENDO S.R.L. prin Lemnaru Calin-Marian
Mun. Tg-Jiu, Aleea Digului, nr. 5, Jud. Gorj

5

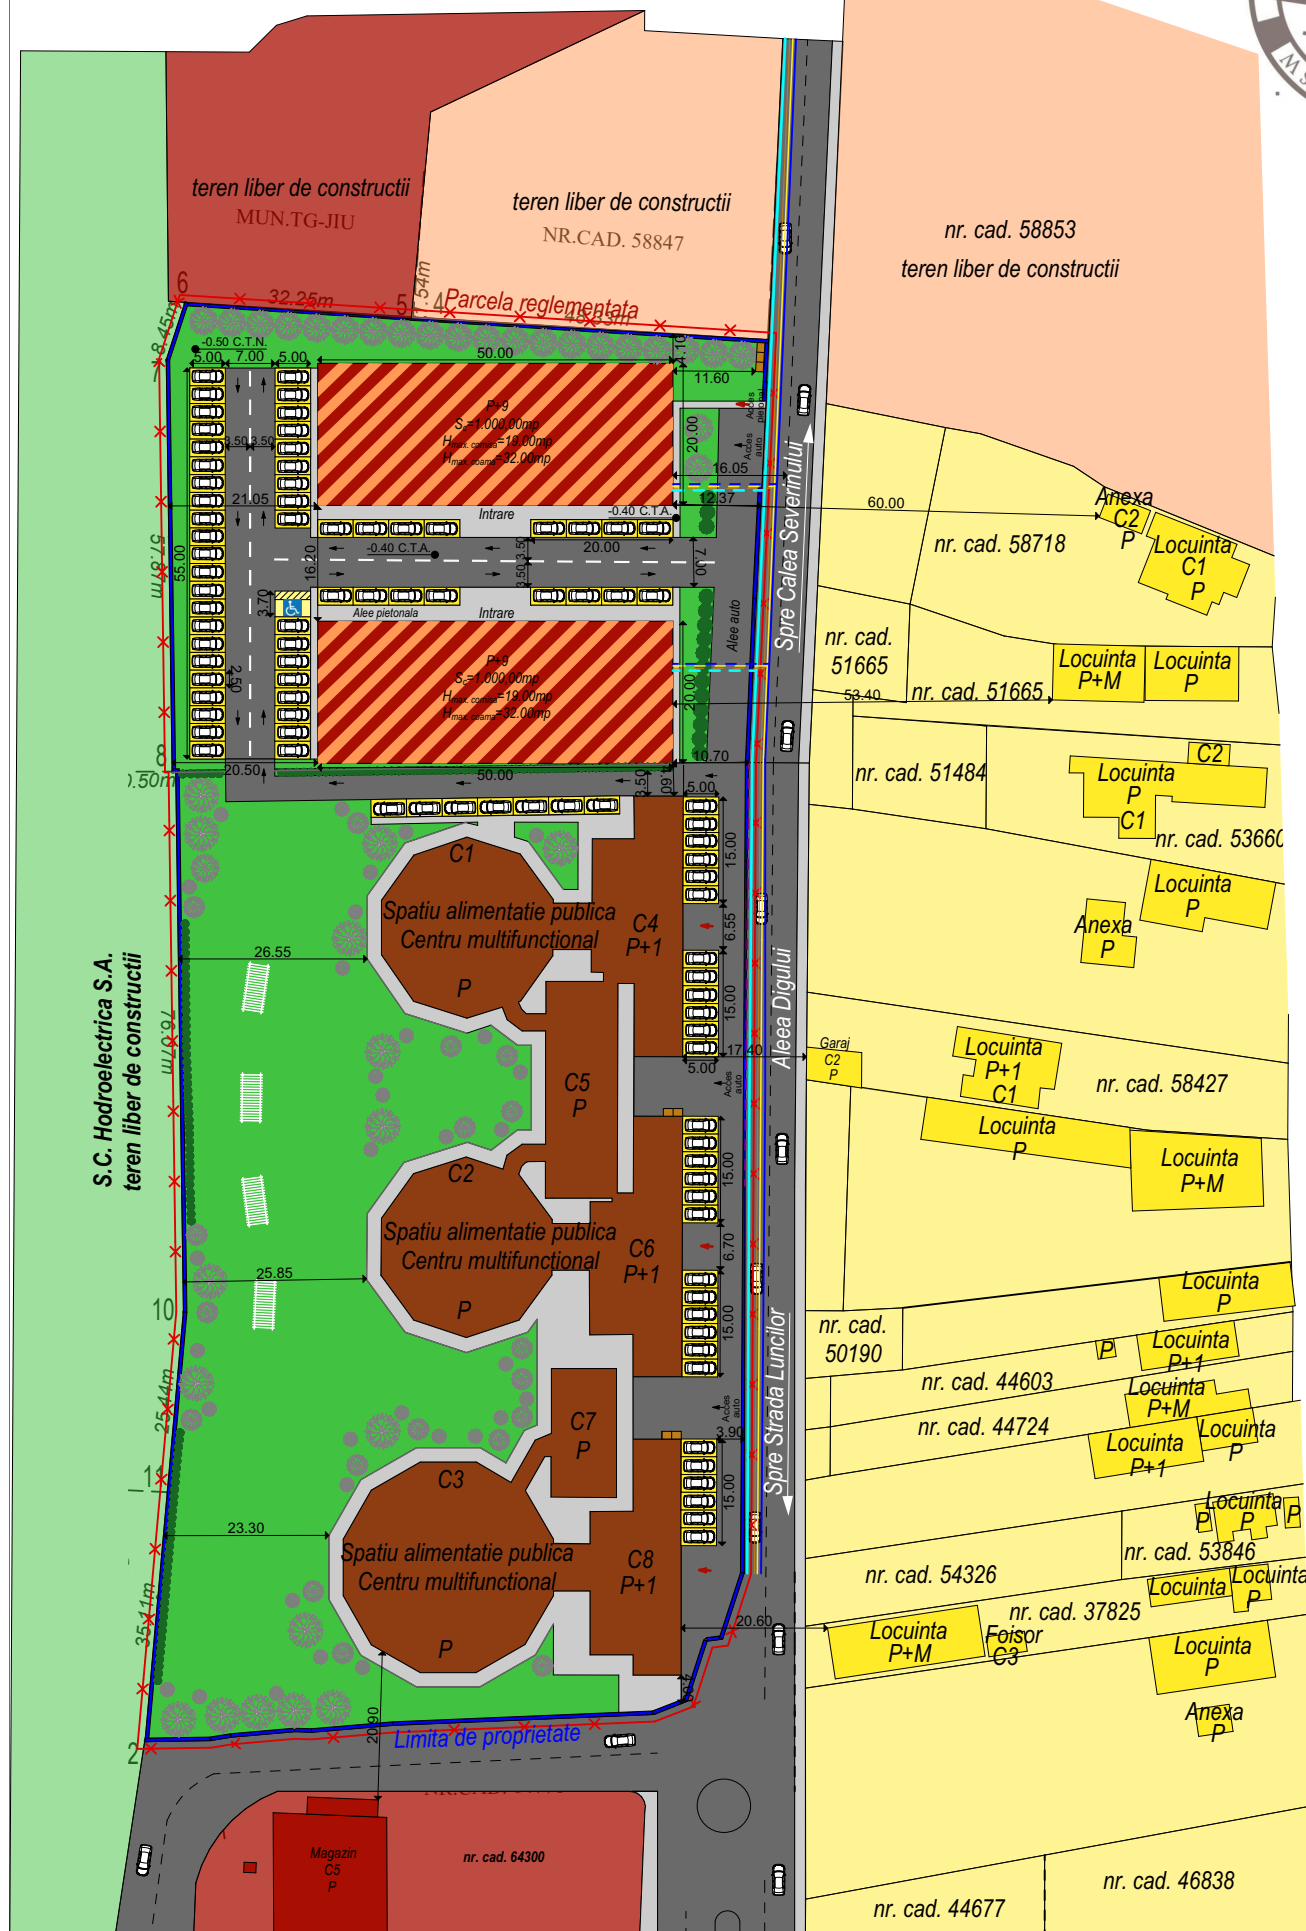

LEGENDA RETELE EDILITARE

- Retea de apa potabila - existent
- LEA 0,4kV - exstent
- Retea de gaze naturale - existent
- Retea de canalizare existent
- Racord apa potabila - propus
- Racord LEA 0.4kV - propus
- Racord gaze naturale - propus
- Racord canalizare - propus

Cerinta	-Verificator -Expert	Nume :	Semnătură :	referat/expertiza nr ./data		
Proiectant general : aha.studio srl Mun. Târgu Jiu, Str. Vasile Alecsandri, nr. 44 Tel 0784.382.372 aha.studio@yahoo.com				Beneficiar : <u>S.C. CRESCENDO S.R.L. PRIN Lemnaru Calin-Marian</u>	PR. NR: 18/2024	
				Amplasament : <u>Mun. Tg-Jiu, Aleea Digului, nr. 5, Jud. Gorj</u>		
	Denumire: <u>Elaborare PUZ: Functiuni mixte: locuinte, comert si servicii</u>	P.U.Z.				
	Nume :	Semnătură :	proiect :			
	Data :	Sef proiect :	Arh. Camui Iulian		plansa:	
	iulie.2024	Proiectat :	Arh. Hortopan Alexandru			
Sc 1/500	Desenat :	Arh. Hortopan Alexandru			Titlu plansa : <u>REGLEMENTARI URBANISTICE - ECHIPARE EDILITARA</u>	U.05