PUZ

IVAN ANCA

ILUSTRARE URBANISTICA

6

LEGENDA

Limita teren studiat

Acces auto si pietonal

Cai de circulatie publice - Strada Narciselor

Posibila zona amplasare constructii - unul sau mai multe corpuri
(birouri, depozitari, spatii comerciale
*servicii, alimentatie publica, etc, c**onform regulament de urbanism)***

Posibila amenajare zona de parcare, circulatii auto si pietonale de incinta

Posibila amenajare spatii verzi

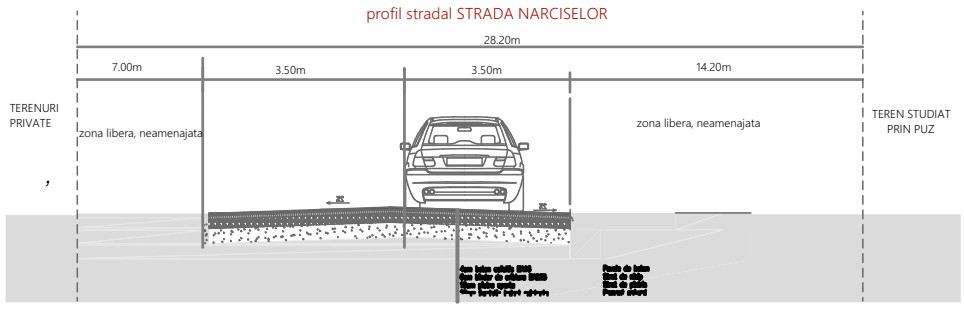

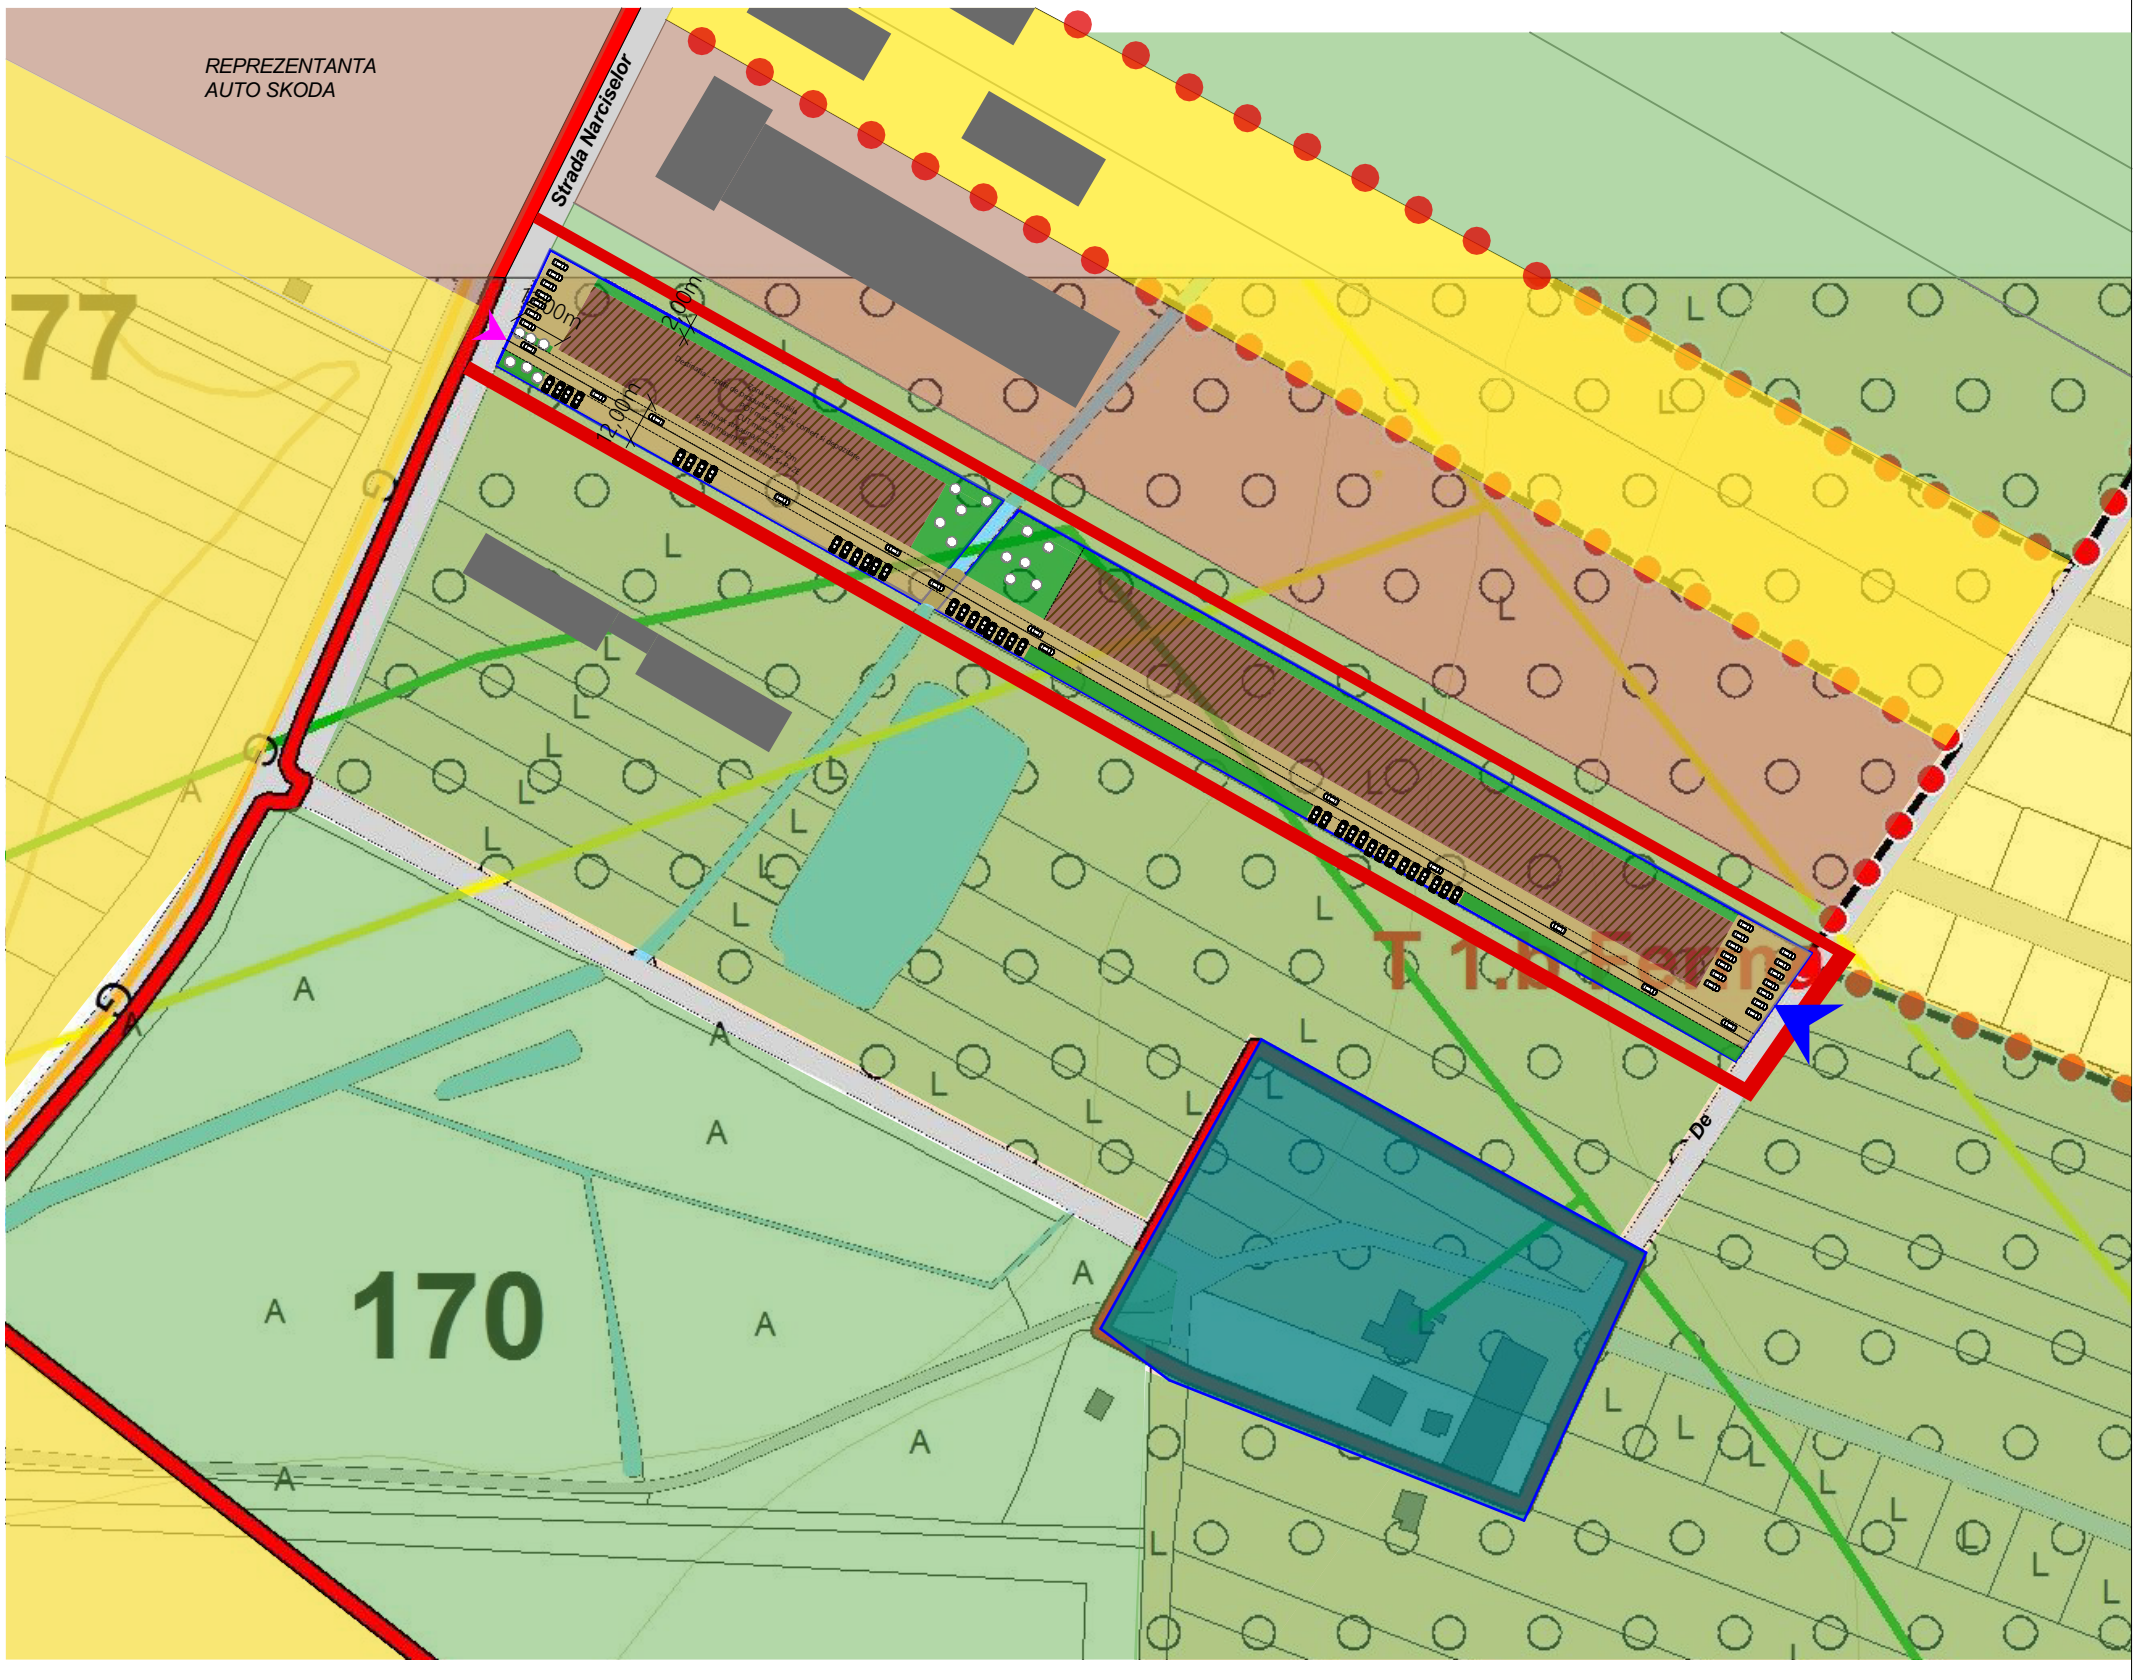

***DESTINATIA PROPUSA** de zona productie , servicii, comerciale si depozitare - UTR ID.2*

INDICATORI URBANISTICI PROPUSI PRIN PUZ

POT maxim 70%
CUT maxim 2,1

Regim maxim de inaltime S+P+2E
H maxim cornise/streasina 12.00m

				Referat verificare nr...../ 2023	
-Verificator -expert	Nume	Semnătura	Cerinţa	referat/expertiză, nr./data	
S.C. ArhiGuide SRL Str.9 mai , Nr.24, Et.1, Mun. Târgu-Jiu, Jud. Gorj 0741.51 52 53 office @arhiguide .ro Cont :RO43BTRLRONCRT0383992201 CUI:37044863				Beneficiar: **Ivan Anca**	Proiect nr. 57/ 2023
Specificatie	Nume	Semnatura	Scara: 1-2000	Titlu proiect : Elaborare PUZ - "Zona mixta : spatii comerciale, servicii, productie si depozitare, imprejmuire teren, amenajare accese si locuri de parcare in incinta"	Faza: P.U.Z.
Şef proiect	arh. Pasăre Viorel Dorel				
Proiectat	arh.Pîrvulescu Alina-Mihaela		Data: 08.2023	Titlu planşă : **ILUSTRARE URBANISTICA**	Planşa nr. U-06
Desenat	arh.Pîrvulescu Alina-Mihaela				