

INDICATORI URBANISTICI PROPUȘI

Funcțiunea principală de locuire individuală ,
și alte funcțiuni complementare

POT max propus 35%


CUT max propus 1,05

Regim maxim de înălțime S+P+2

H maxim 12.00m

Spații verzi - minim 2mp/locuitor

Tabel de micșare parcelară pentru dezîmpiere imobil										Situatua vîitoare									
Situatua actuală										Situatua vîitoare									
Nr. Cat.	Suprafața utilă [mp]	Categori de folosință	Descrierea imobilului	Nr. Cat.	Suprafața utilă [mp]	Categori de folosință	Descrierea imobilului	Nr. Cat.	Suprafața utilă [mp]	Nr. Cat.	Suprafața utilă [mp]	Categori de folosință	Descrierea imobilului	Nr. Cat.	Suprafața utilă [mp]	Categori de folosință	Descrierea imobilului	Nr. Cat.	Suprafața utilă [mp]

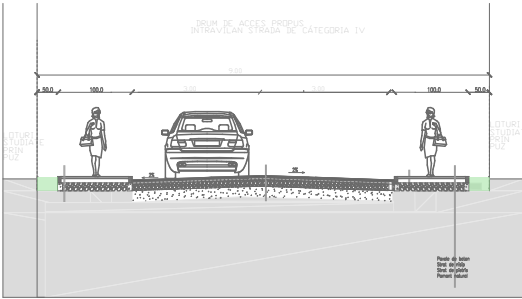


PUZ

GEGAU SORIN
IVAN ANCA
IVAN IONEL

3

CONCEPT PROPUȘ

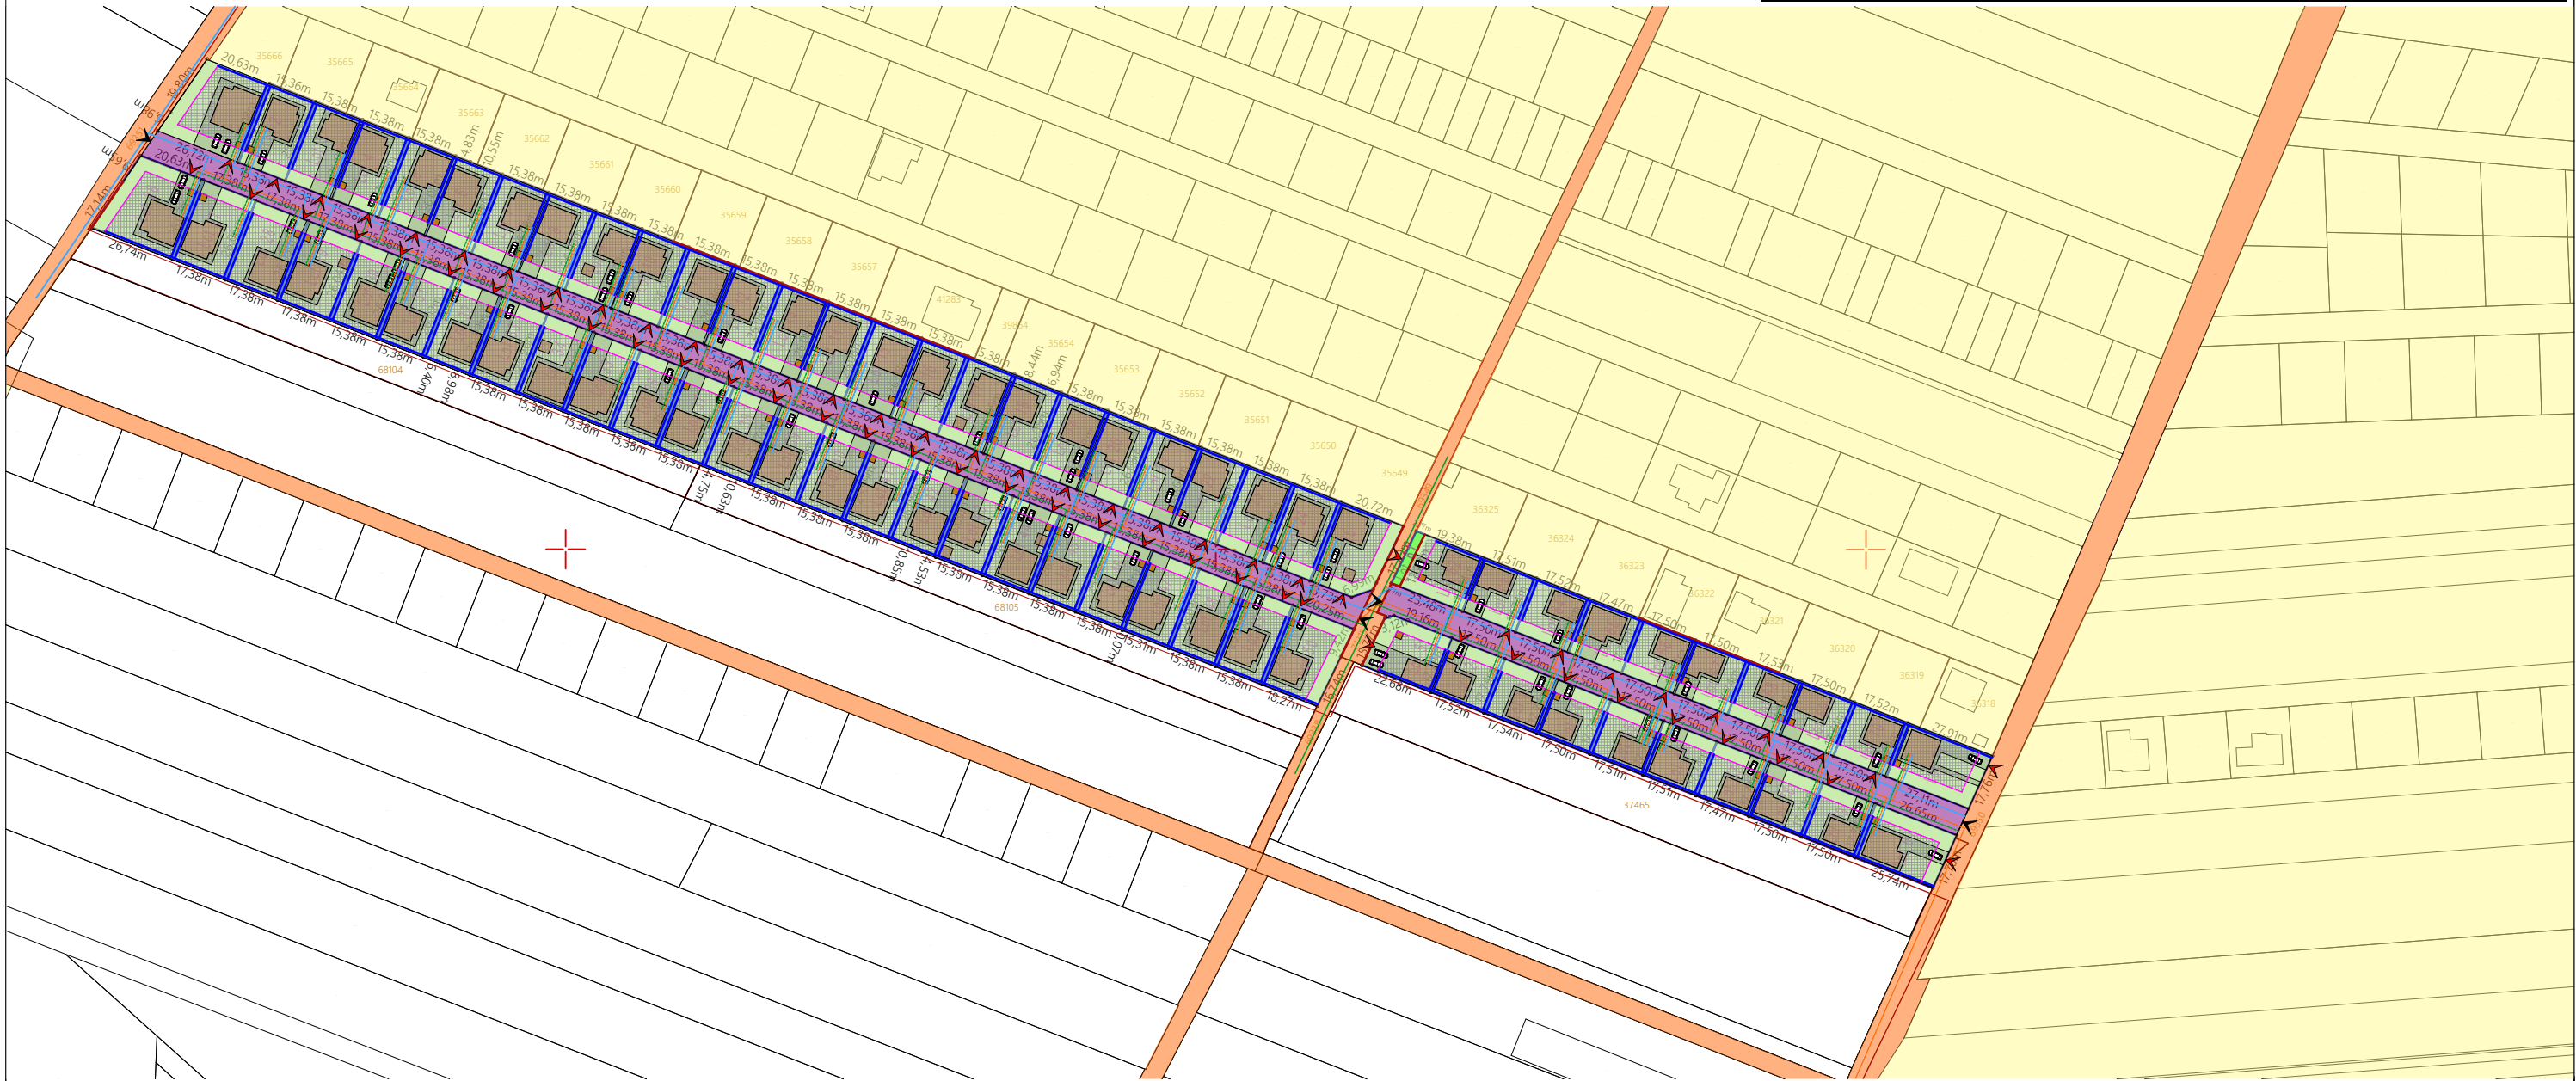

LEGENDA

- Limita intravilan propus
- Suprafata teren intravilan = 32.871,00mp
- Drum de acces propus
- Zona învecinată locuințe individuale și funcțiuni complementare
- Zona învecinată terenuri extravilane
- Teren propus pentru cedarea către Primăria Mun. Tg-Jiu în vederea lărgirii drumului existent Lot 61 - 49mp
- Zona construibilă
- Acces auto și pietonal drum privat propus
- Acces auto și pietonal

Funcțiune principală propusă: locuințe individuale , duplex cuplate
servicii și alte funcțiuni complementare

- Retragere minimă față de drum , 4m
- Retragere laterală și posterioară 0,60 m, conform codului civil
- Retele publice de utilități existente (curent, gaze, canalizare și apă)
- Retele publice de utilități propuse (curent, gaze, canalizare și apă)
- Sisteme individuale de colectare a apelor uzate propuse

Referat verificare nr...../ 2025				referat/expertiză, nr./data	
-Verificator -expert	Nume	Semnătura	Cerința	Beneficiar:	Proiect nr.
S.C. ArhiGuide SRL Str.9 mai, Nr.24, Et.1, Mun. Târgu-Jiu, Jud. Gorj 0741.51.52.53 Cont :RO438TRLRONCRT0383992201 office@arhiguide.ro CUI:37044863				GEGAU SORIN IVAN ANCA IVAN IONEL	23 / 2025
Specificatie	Nume	Semnatura	Scara: 1:2.000	Titlu proiect:	Faza:
Șef proiect	arh. Pasare Viorel-Dorel			ELABORARE PUZ - trecere teren din extravilan in intravilan, alipire și parcelare pentru construire locuințe individuale, duplex, cuplate	P.U.Z.
Proiectat	arh.Pîrvulescu Alina-Mihaela		Data: 03.2024	Titlu planșă:	Planșa nr.
Desenat	teh.Lica Alexandra-Madalina			CONCEPT PROPUȘ	U-03