


PUZ PLAN URBANISTIC ZONAL

2

STUDIU DE OPORTUNITATE - SITUATIE EXISTENTA

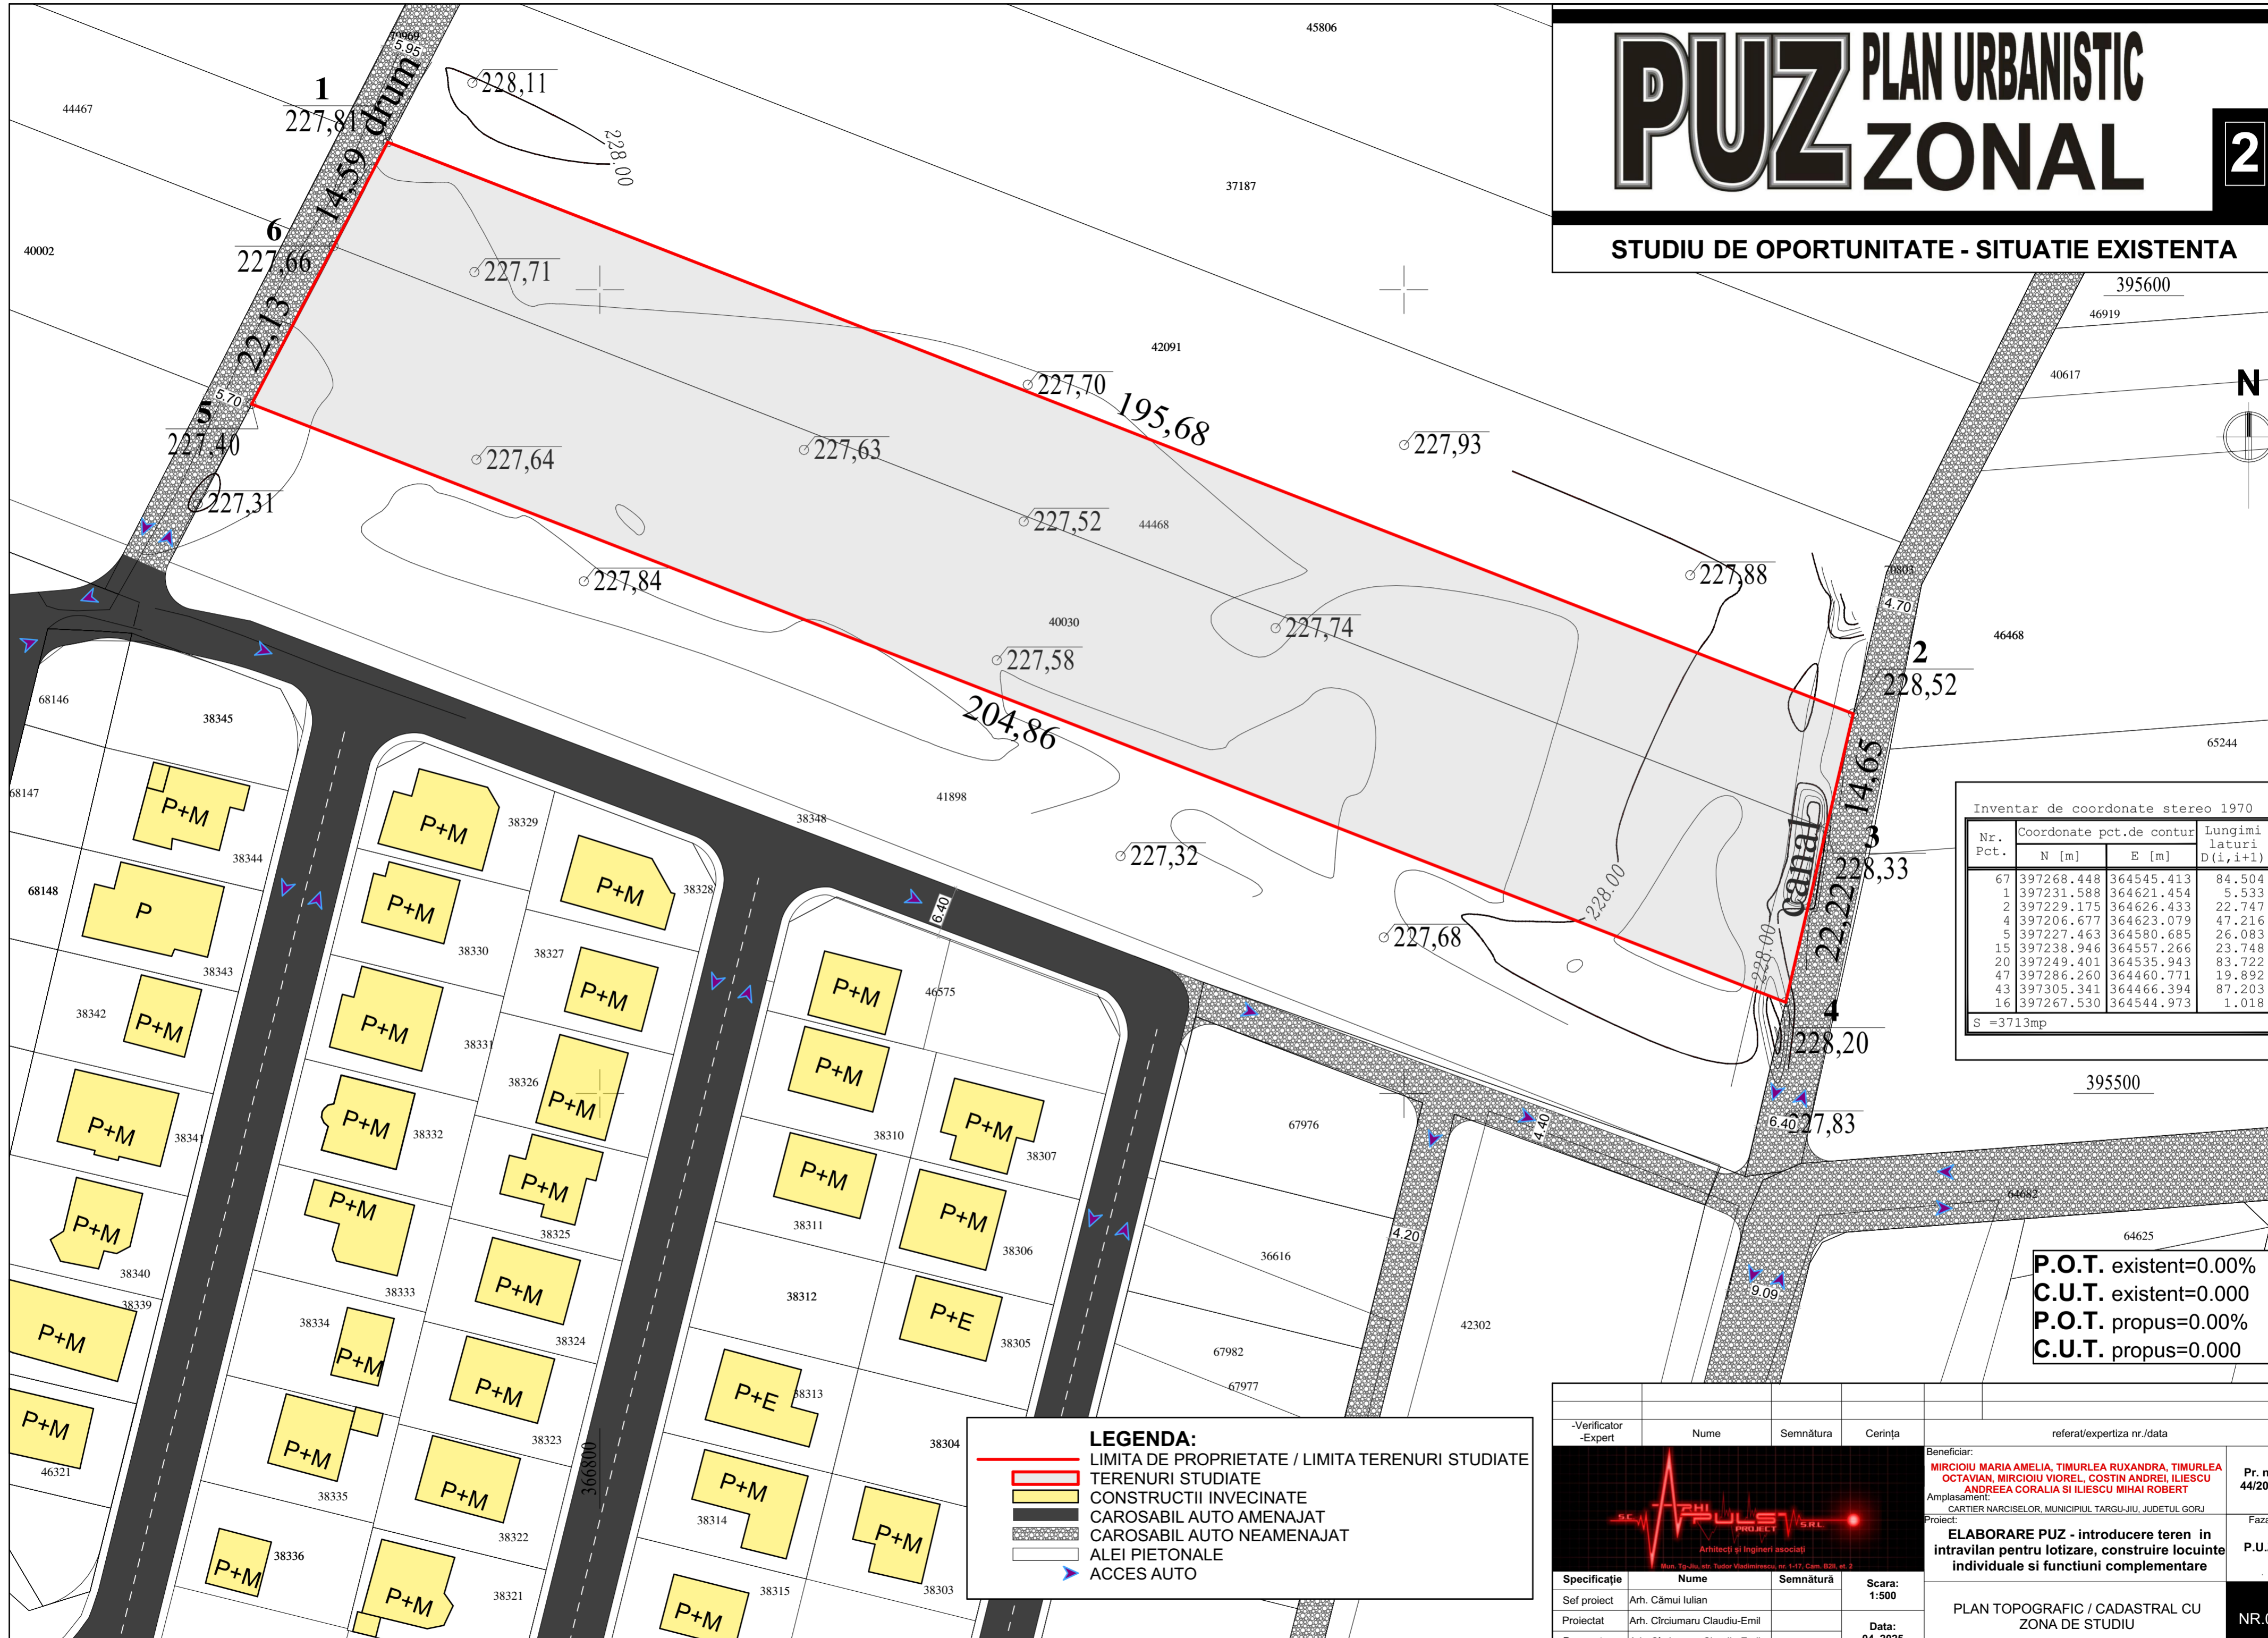

Inventar de coordonate stereo 1970

Nr. Pct.	Coordonate pct.de contur	Lungimi laturi D(i, i+1)
	N [m] E [m]	
67	397268.448 364545.413	84.504
1	397231.588 364621.454	5.533
2	397229.175 364626.433	22.747
4	397206.677 364623.079	47.216
5	397227.463 364580.685	26.083
15	397238.946 364557.266	23.748
20	397249.401 364535.943	83.722
47	397286.260 364460.771	19.892
43	397305.341 364466.394	87.203
16	397267.530 364544.973	1.018

S = 3713mp

P.O.T. existent=0.00%
 C.U.T. existent=0.000
 P.O.T. propus=0.00%
 C.U.T. propus=0.000

LEGENDA:

- LIMITA DE PROPRIETATE / LIMITA TERENURI STUDIATE
- TERENURI STUDIATE
- CONSTRUCTII INVECINATE
- CAROSABIL AUTO AMENAJAT
- CAROSABIL AUTO NEAMENAJAT
- ALEI PIETONALE
- ACCES AUTO

-Verificator -Expert	Nume	Semnătura	Cerința	referat/expertiza nr./data
				Beneficiar: MIRCIOIU MARIA AMELIA, TIMURLEA RUXANDRA, TIMURLEA OCTAVIAN, MIRCIOIU VIORELA, COSTIN ANDREI, ILIESCU ANDREEA CORALIA SI ILIESCU MIHAI ROBERT
				Pr. nr.: 44/2025
				Faza:
				P.U.Z.
				ELABORARE PUZ - introducerea teren in intravilan pentru lotizare, construire locuinte individuale si functiuni complementare
Specificație	Nume	Semnătura	Scara:	
Sef proiect	Arh. Cămăui Iulian		1:500	
Proiectat	Arh. Ctrciumaru Claudiu-Emil		Data:	
Desenat	Arh. Ctrciumaru Claudiu-Emil		04. 2025	
				PLAN TOPOGRAFIC / CADASTRAL CU ZONA DE STUDIU
				NR.02