


PUZ PLAN URBANISTIC ZONAL

2

PLAN URBANISTIC ZONAL - SITUATIE EXISTENTA

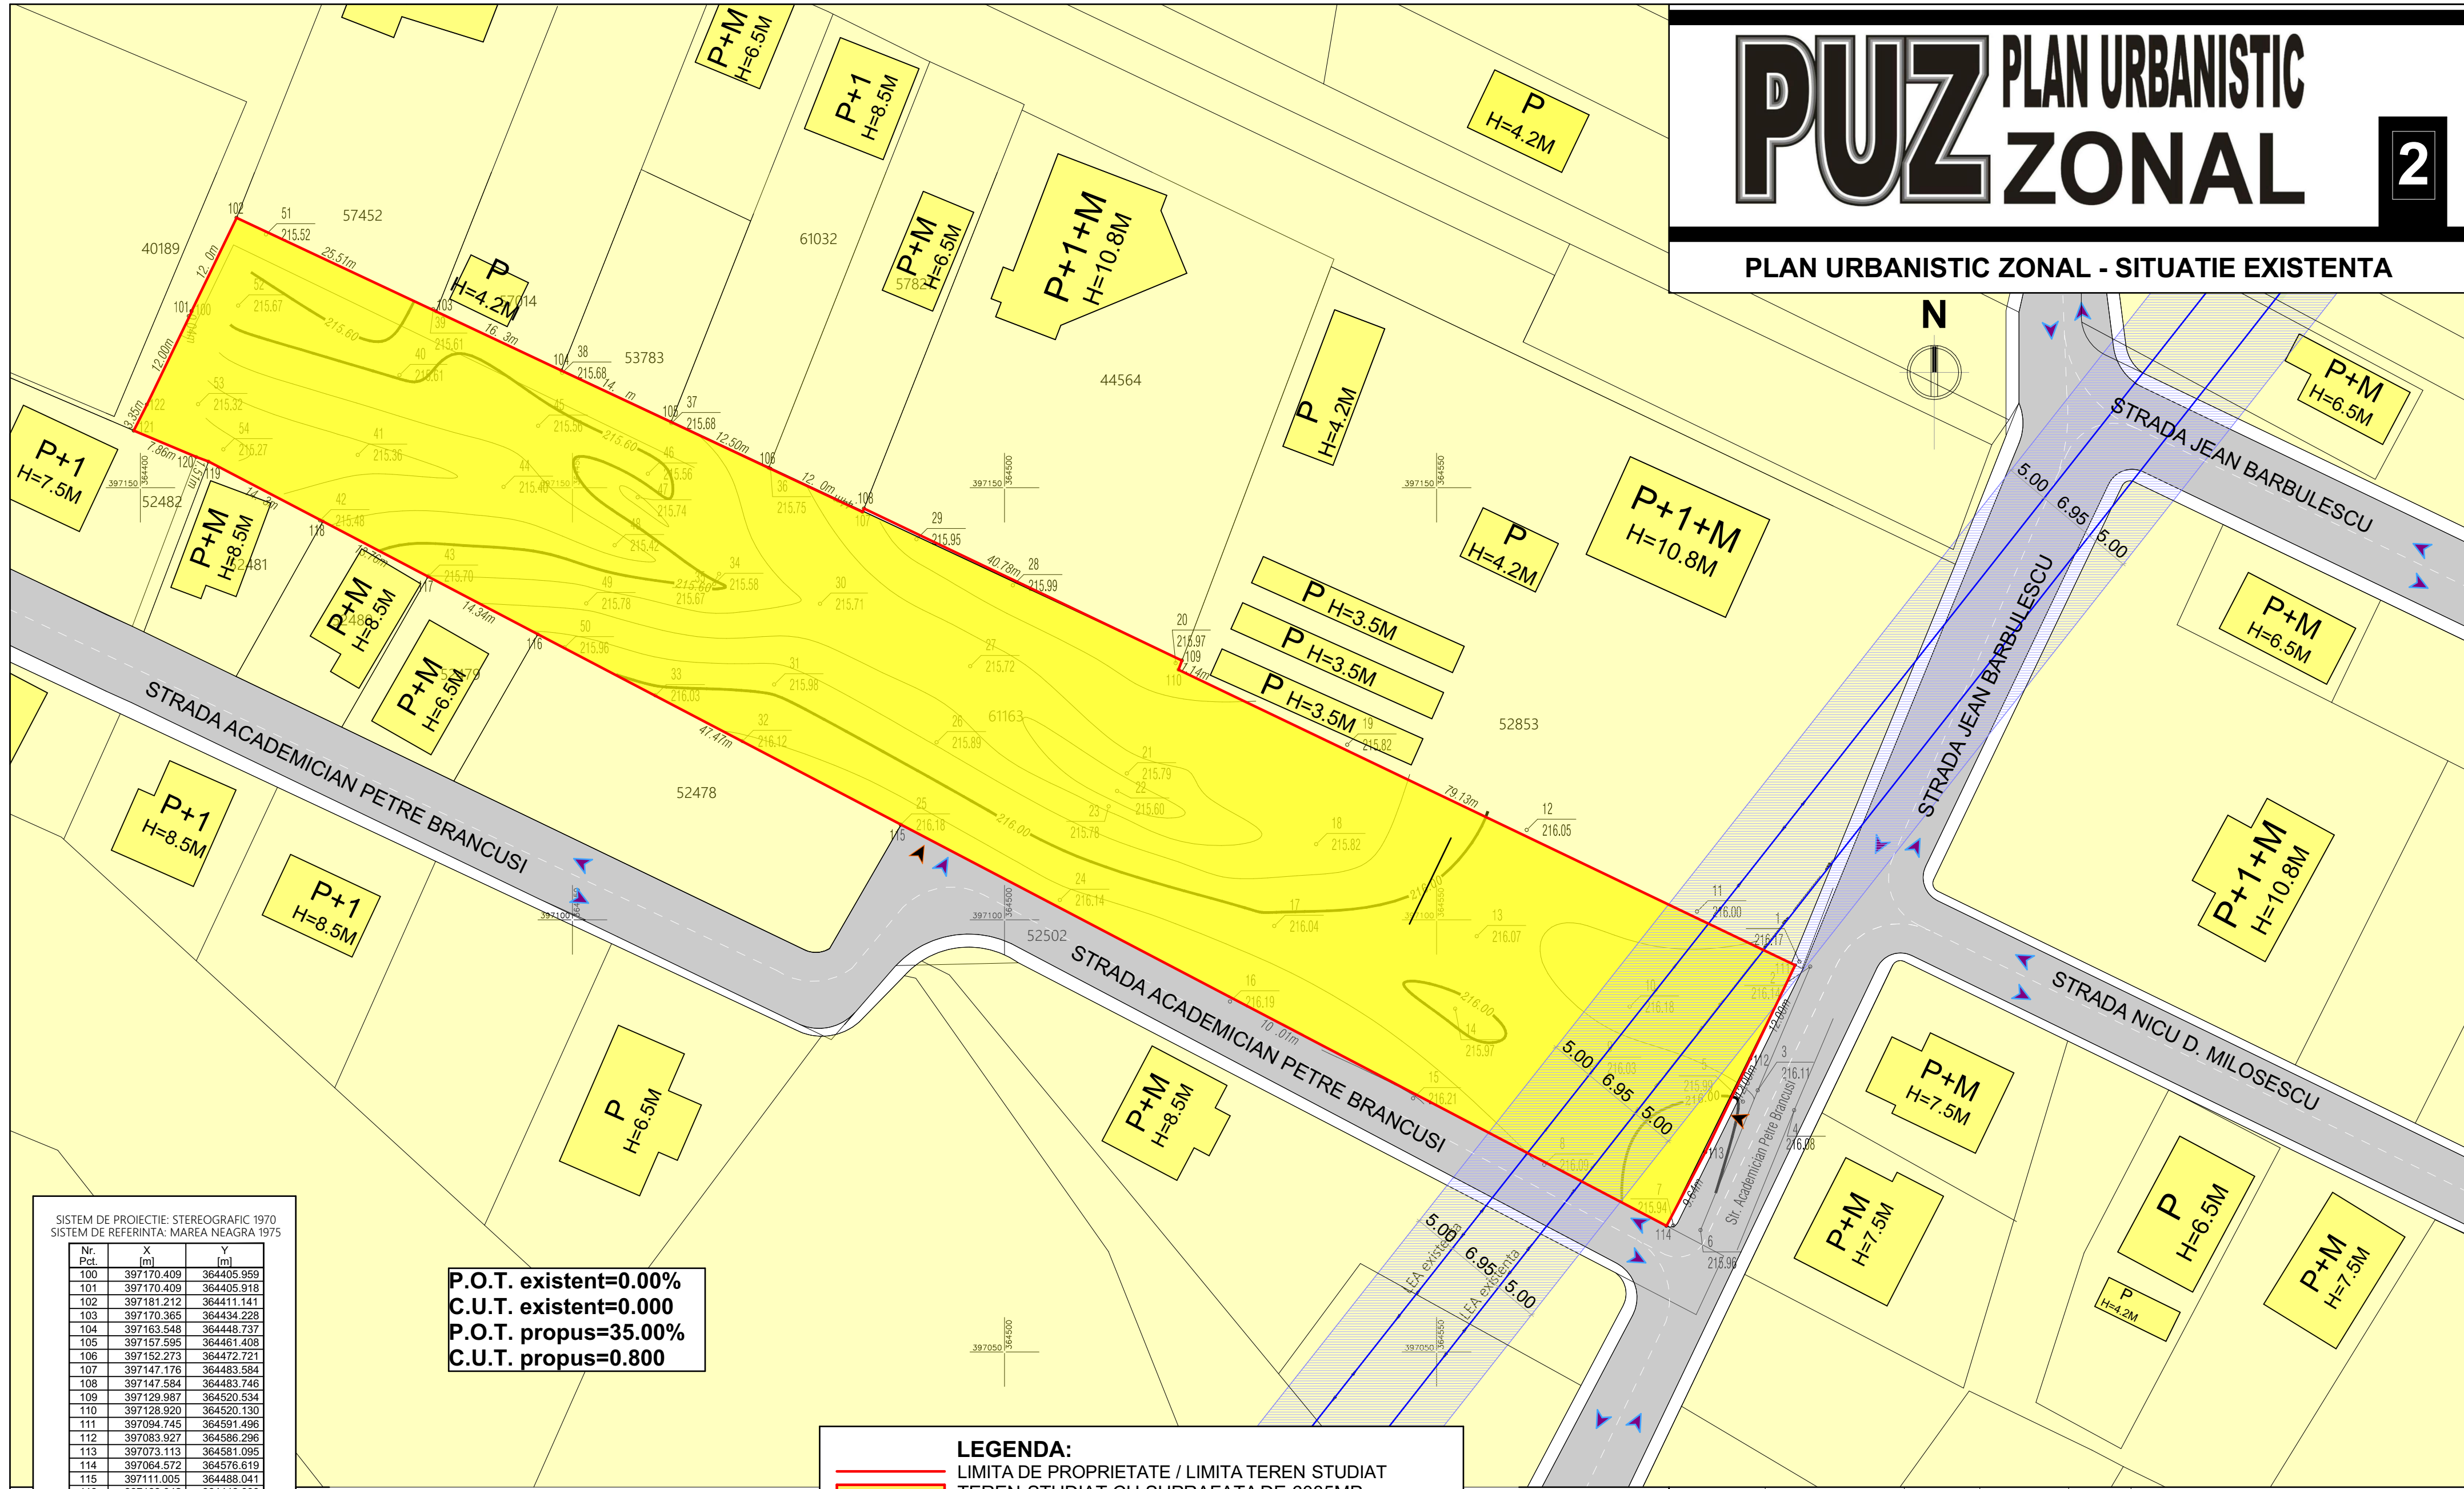

SISTEM DE PROIECTIE: STEREOGRAFIC 1970
SISTEM DE REFERINTA: MAREA NEAGRA 1975

Nr. Pct.	X [m]	Y [m]
100	397170.409	364405.959
101	397170.409	364405.918
102	397181.212	364411.141
103	397170.365	364434.228
104	397163.548	364448.737
105	397157.595	364461.408
106	397152.273	364472.721
107	397147.176	364483.584
108	397147.584	364483.746
109	397129.987	364520.534
110	397128.920	364520.130
111	397094.745	364591.496
112	397083.927	364586.296
113	397073.113	364581.095
114	397064.572	364576.619
115	397111.005	364488.041
116	397133.042	364446.000
117	397139.699	364433.301
118	397146.086	364421.116
119	397153.016	364407.896
120	397153.547	364406.480
121	397156.602	364399.243
122	397159.594	364400.759

S=6085mp

P.O.T. existent=0.00%
C.U.T. existent=0.000
P.O.T. propus=35.00%
C.U.T. propus=0.800

LEGENDA:

- LIMITA DE PROPRIETATE / LIMITA TEREN STUDIAT
- TEREN STUDIAT CU SUPRAFATA DE 6085MP
- INTRAVILAN / CATEGORIA DE FOLOSINTA ARABIL
- LIMITE CADASTRALE - TERENURI INVECINATE
- ZONA LOCUINTE INDIVIDUALE - P, P+M, P+E
- CAROSABIL AUTO
- ALEI PIETONALE
- ACCES AUTO
- ACCES PIETONAL
- LINI AERIENE LEA 20KV
- LIMITA DE PROTECTIE LINIE AERIANA LEA 20KV
- INTERDICTIE DE CONSTRUIRE

-Verificator	Nume	Semnatura	Cerința	referat/expertiza nr./data	
-Expert					
				Beneficiar:	Pr. nr:
				STR. ACADEMICIAN PETRE BRÂNCUȘI, NR. FN, MUN. TG- JIU	15/2024
				Proiect:	Faza:
				ELABORARE PUZ CONSTRUIRE LOCUINȚE COLECTIVE PENTRU MODIFICARE PUZ – LOTIZARE ÎN VEDEREA CONSTRUIRII LOCUINȚE INDIVIDUALE TIP ISOLAT SAU DUPLEX APROBAT PRIN HCL 329/26.06.2023	P.U.Z.
Specificație	Nume	Semnatura	Scara:	SITUAȚIE EXISTENTĂ - AMPLASAMENT	
Sef proiect	Arh. Cămău Iulian		1:500		
Proiectat	Arh. Cîrciumaru Claudiu-Emil		Data:		
Desenat	Arh. Cîrciumaru Claudiu-Emil		03. 2024		
				Plansa:	NR.02